LEGENDA

AMBITO DI INTERVENTO

ORTOFOTO - SCALA 1:2000

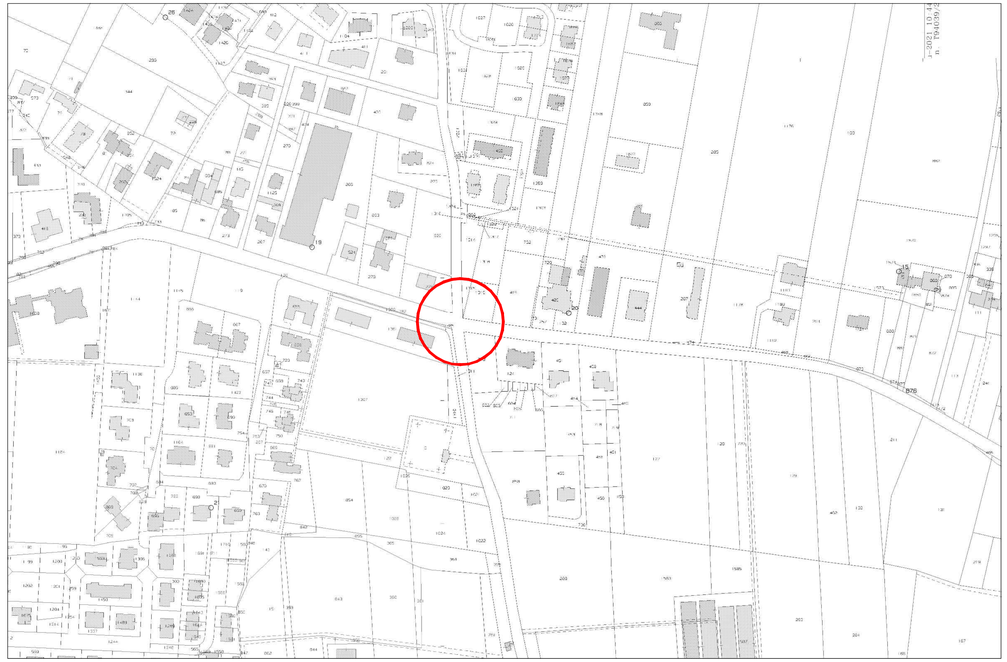

EDM PONTE DI PIAVE - FG. 19_MAPP. 876-785, FG 22_MAPP. 284 - SCALA 1:2000

ORTOFOTO - SCALA 1:2000

EDM PONTE DI PIAVE - FG. 19_MAPP. 876-785, FG 22_MAPP. 284 - SCALA 1:2000

COMUNE DI PONTE DI PIAVE

Comune di Ponte di Piave Provincia di Treviso Regione Veneto

LAVORI DI REALIZZAZIONE DI UNA ROTATORIA NELL'INCROCIO TRA LA S.P. 117 VIA DELLA VITTORIA, VIA CHIODO E VIA RUSTIGNÈ

progetto architettonico | fattibilità tecnica ed economica | definitivo | esecutivo

progetto strutturale | fattibilità tecnica ed economica | definitivo | esecutivo

A01

ORTOFOTO, ESTRATTO DI MAPPA, ESTRATTO P.I. 1:2000

aggiornamento_ 08.04.2024

cod_ 1983-SV_lotto 1_PFTE.dwg

collaboratori_Ing. Alessandro Ceotto, Arch. Damiano Vidotto

dis_DV contr_AC appr_FC

Responsabile del Procedimento
dott. Federico Tonel

progettisti
Ing. Fiorenzo Carniel

Arch. Susanna Maset

c/m associati

STUDIO ASSOCIATO DI ARCHITETTURA CARNIEL E MASET
fiorenzo carniel ingegnere susanna maset architetto
via treviso, 25/a 31020 san vendemiano (tv) - p.iva 04270120263
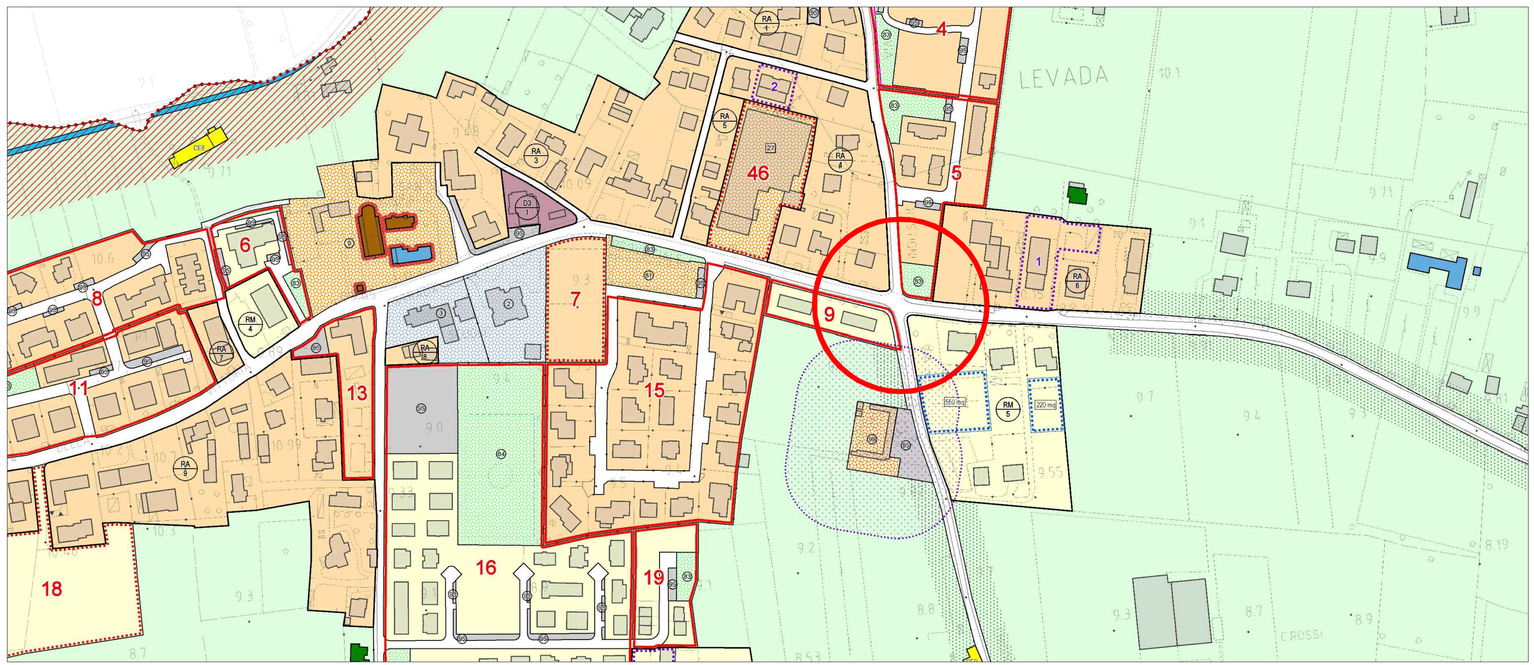
Il presente disegno è di nostra proprietà e non può essere riprodotto né consegnato a terzi senza ns. autorizzazione