


PIANTA  
scala 1 : 100

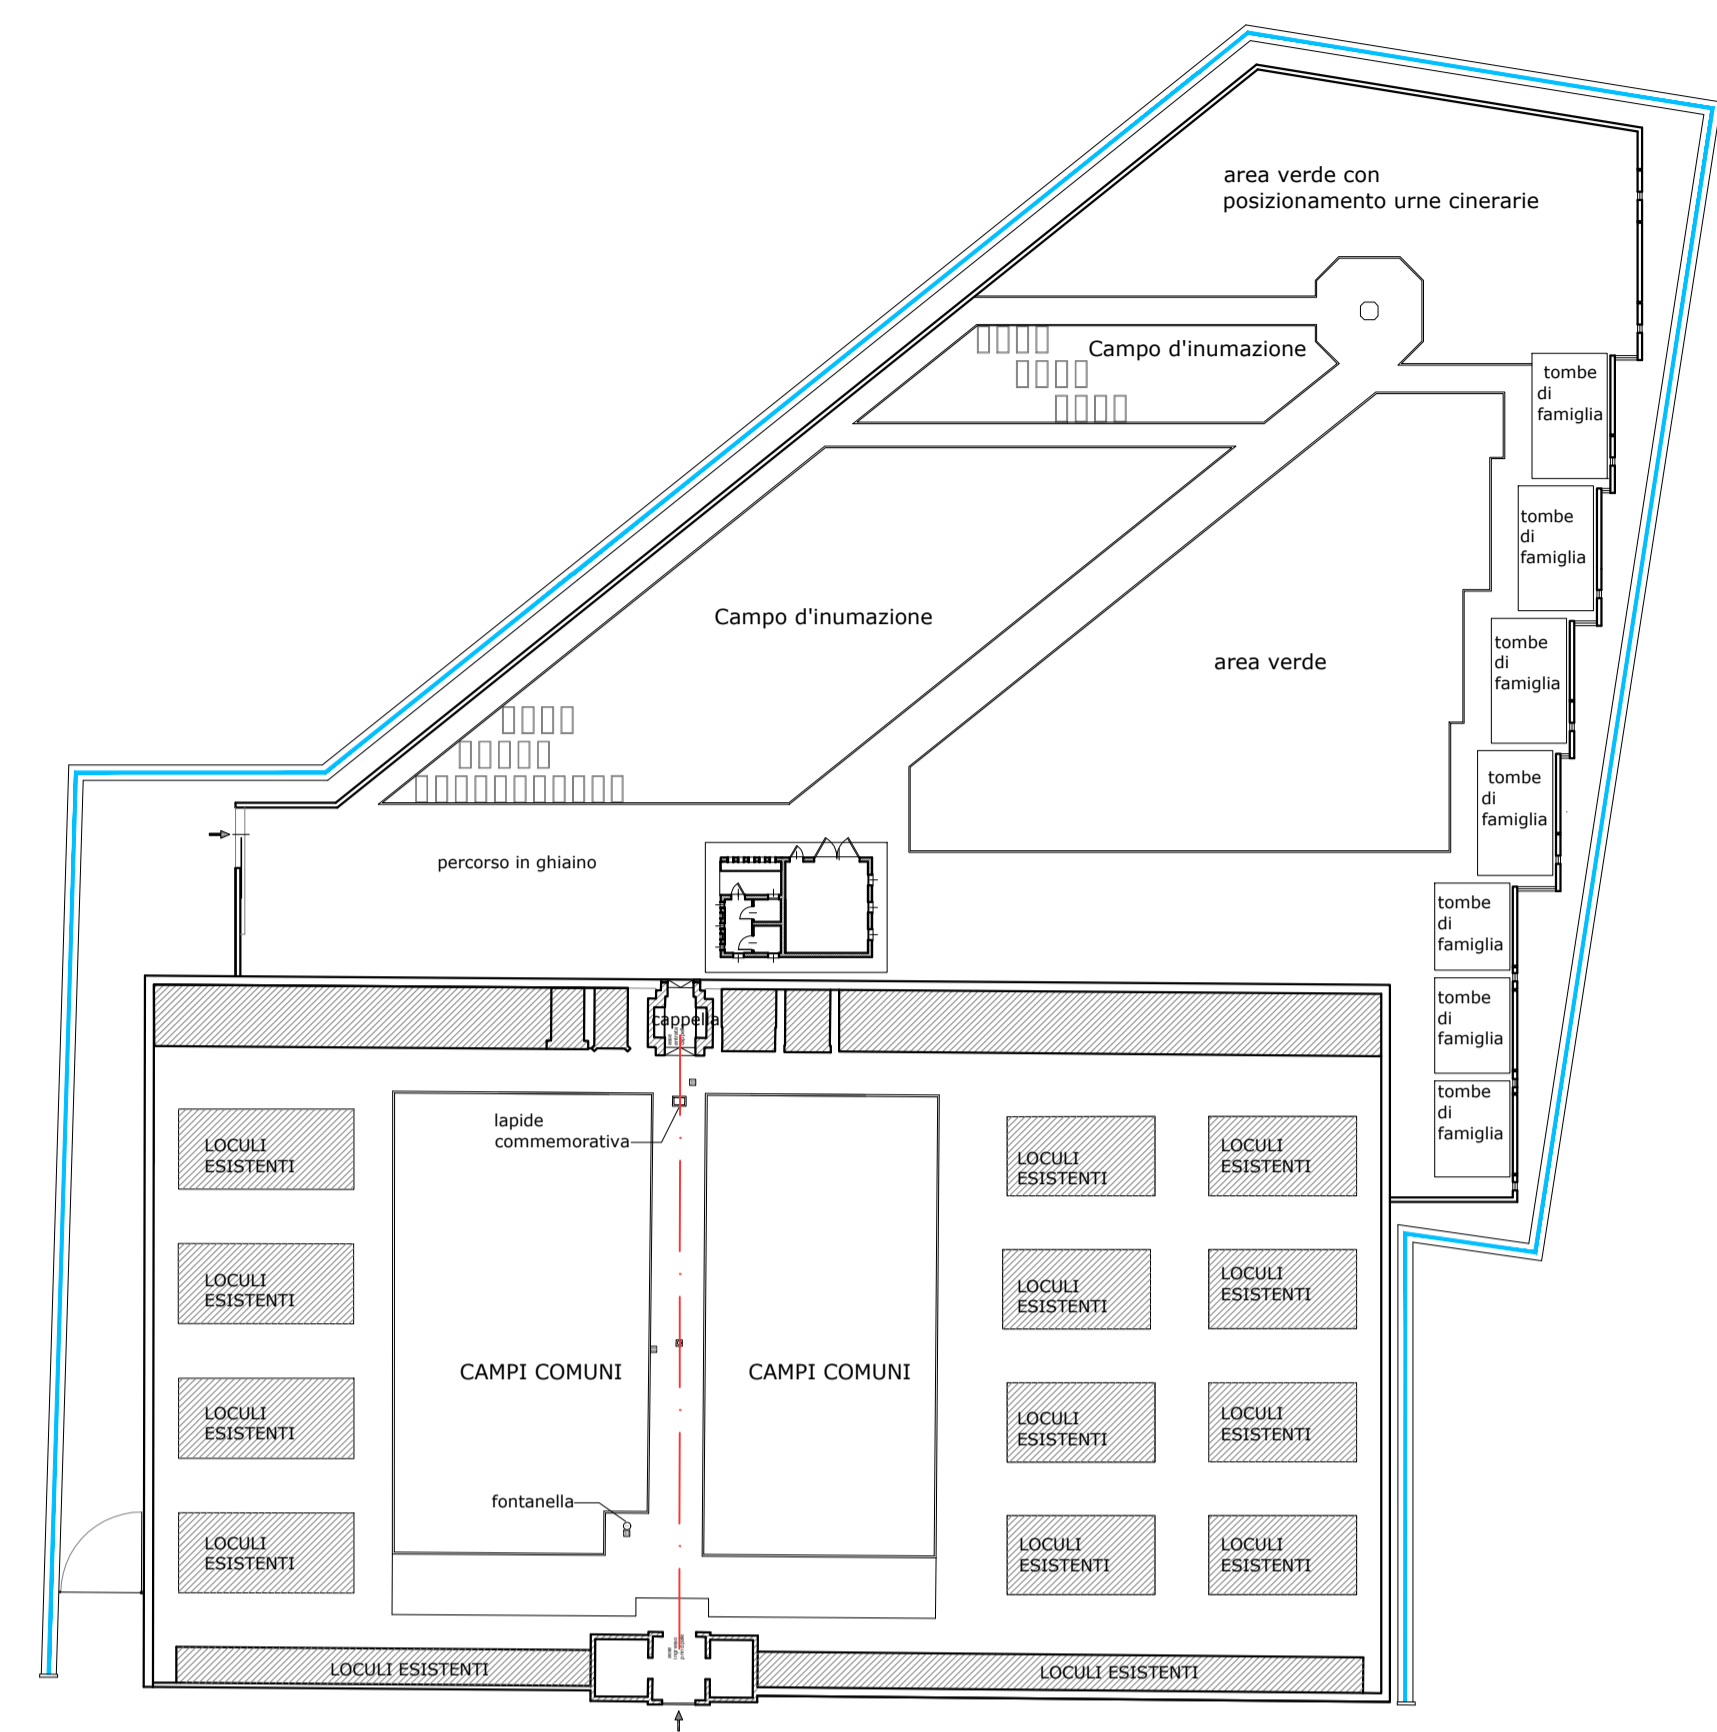

PLANIMETRIA  
scala 1 : 500

COMUNE DI PONTE DI PIAVE  
Provincia di Treviso

FINANZA DI PROGETTO  
Ai sensi dell'art. 193 c. 1; D.Lgs. 36/2023

ABBATTIMENTO DELLE BARRIERE  
ARCHITETTONICHE NEI CIMITERI COMUNALI DI  
PONTE DI PIAVE E DI S. NICOLÒ

CONCESSIONE DEL SERVIZIO DI ILLUMINAZIONE  
VOTIVA PRESSO I CIMITERI COMUNALI CON  
RIQUALIFICAZIONE ENERGETICA FUNZIONALE  
DEGLI IMPIANTI

- ONERI E PRESTAZIONI AGGIUNTIVE -

Tavola	Scala
<b>2</b>	1 : 500
	1 : 100

Data  
02.01.2024

Committente  
ELETTRONICA C.LUX  
Di Navoni Pietro & C. S.r.l.

Progettista  
Marco Munarin architetto

via monte cervino n. 3, 31032 casale sul sile (tv)  
m. +39.335.6742266; e. munarin.marco@gmail.com  
pec marco.munarin@archiworldpec.it