




PROGETTO
PIANTA
scala 1 : 100

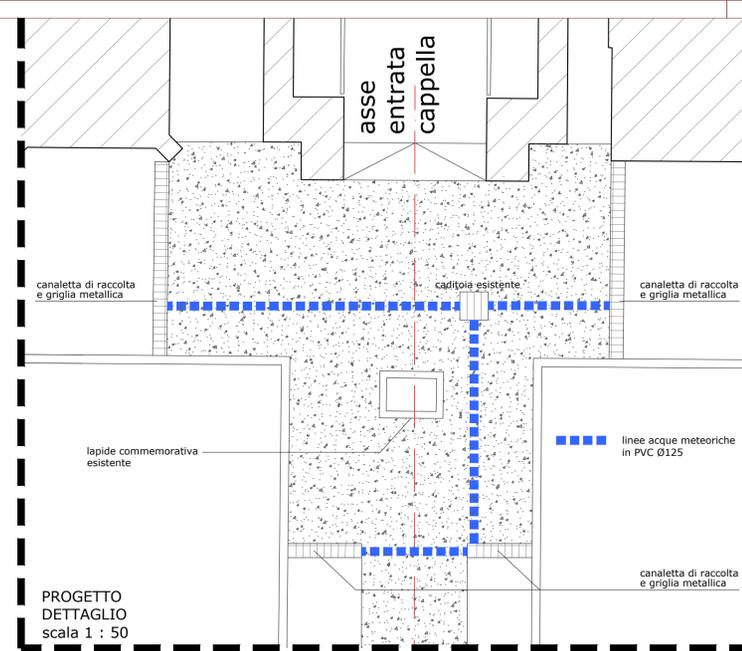

PROGETTO
DETTAGLIO
scala 1 : 50

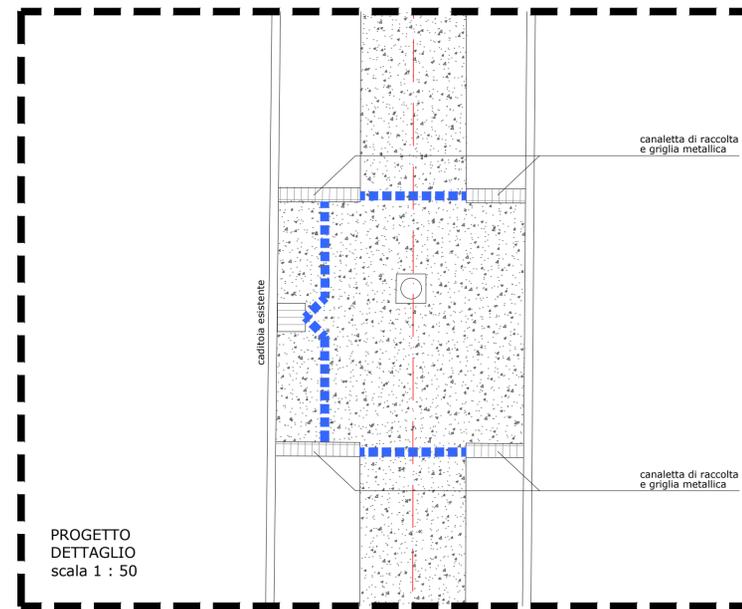

PROGETTO
DETTAGLIO
scala 1 : 50

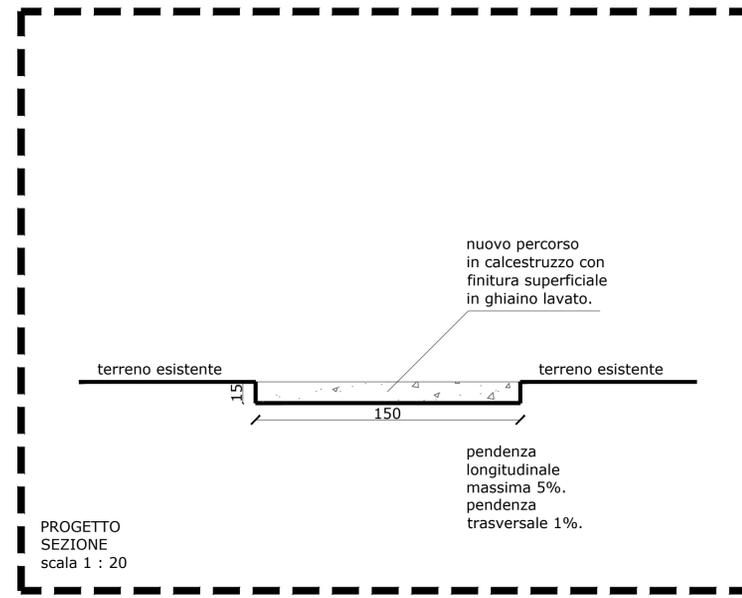

PROGETTO
SEZIONE
scala 1 : 20

COMUNE DI PONTE DI PIAVE
Provincia di Treviso

FINANZA DI PROGETTO
Ai sensi dell'art. 193 c. 1; D.Lgs. 36/2023

ABBATTIMENTO DELLE BARRIERE
ARCHITETTONICHE NEI CIMITERI COMUNALI DI
PONTE DI PIAVE E DI S. NICOLÒ

CONCESSIONE DEL SERVIZIO DI ILLUMINAZIONE
VOTIVA PRESSO I CIMITERI COMUNALI CON
RIQUALIFICAZIONE ENERGETICA FUNZIONALE
DEGLI IMPIANTI

- ONERI E PRESTAZIONI AGGIUNTIVE -

Tavola	Scala
3	PONTE DI PIAVE
	PROGETTO
	pianta e dettagli
	1 : 100
	1 : 50
	1 : 20

Data
02.01.2024

Committente
ELETTRONICA C.LUX
Di Navoni Pietro & C. S.r.l.

Progettista
Marco Munarin architetto

via monte cervino n. 3, 31032 casale sul sile (tv)
m. +39.335.6742266; e. munarin.marco@gmail.com
pec marco.munarin@archiworldpec.it