




STATO DI FATTO
PIANTA
scala 1: 20

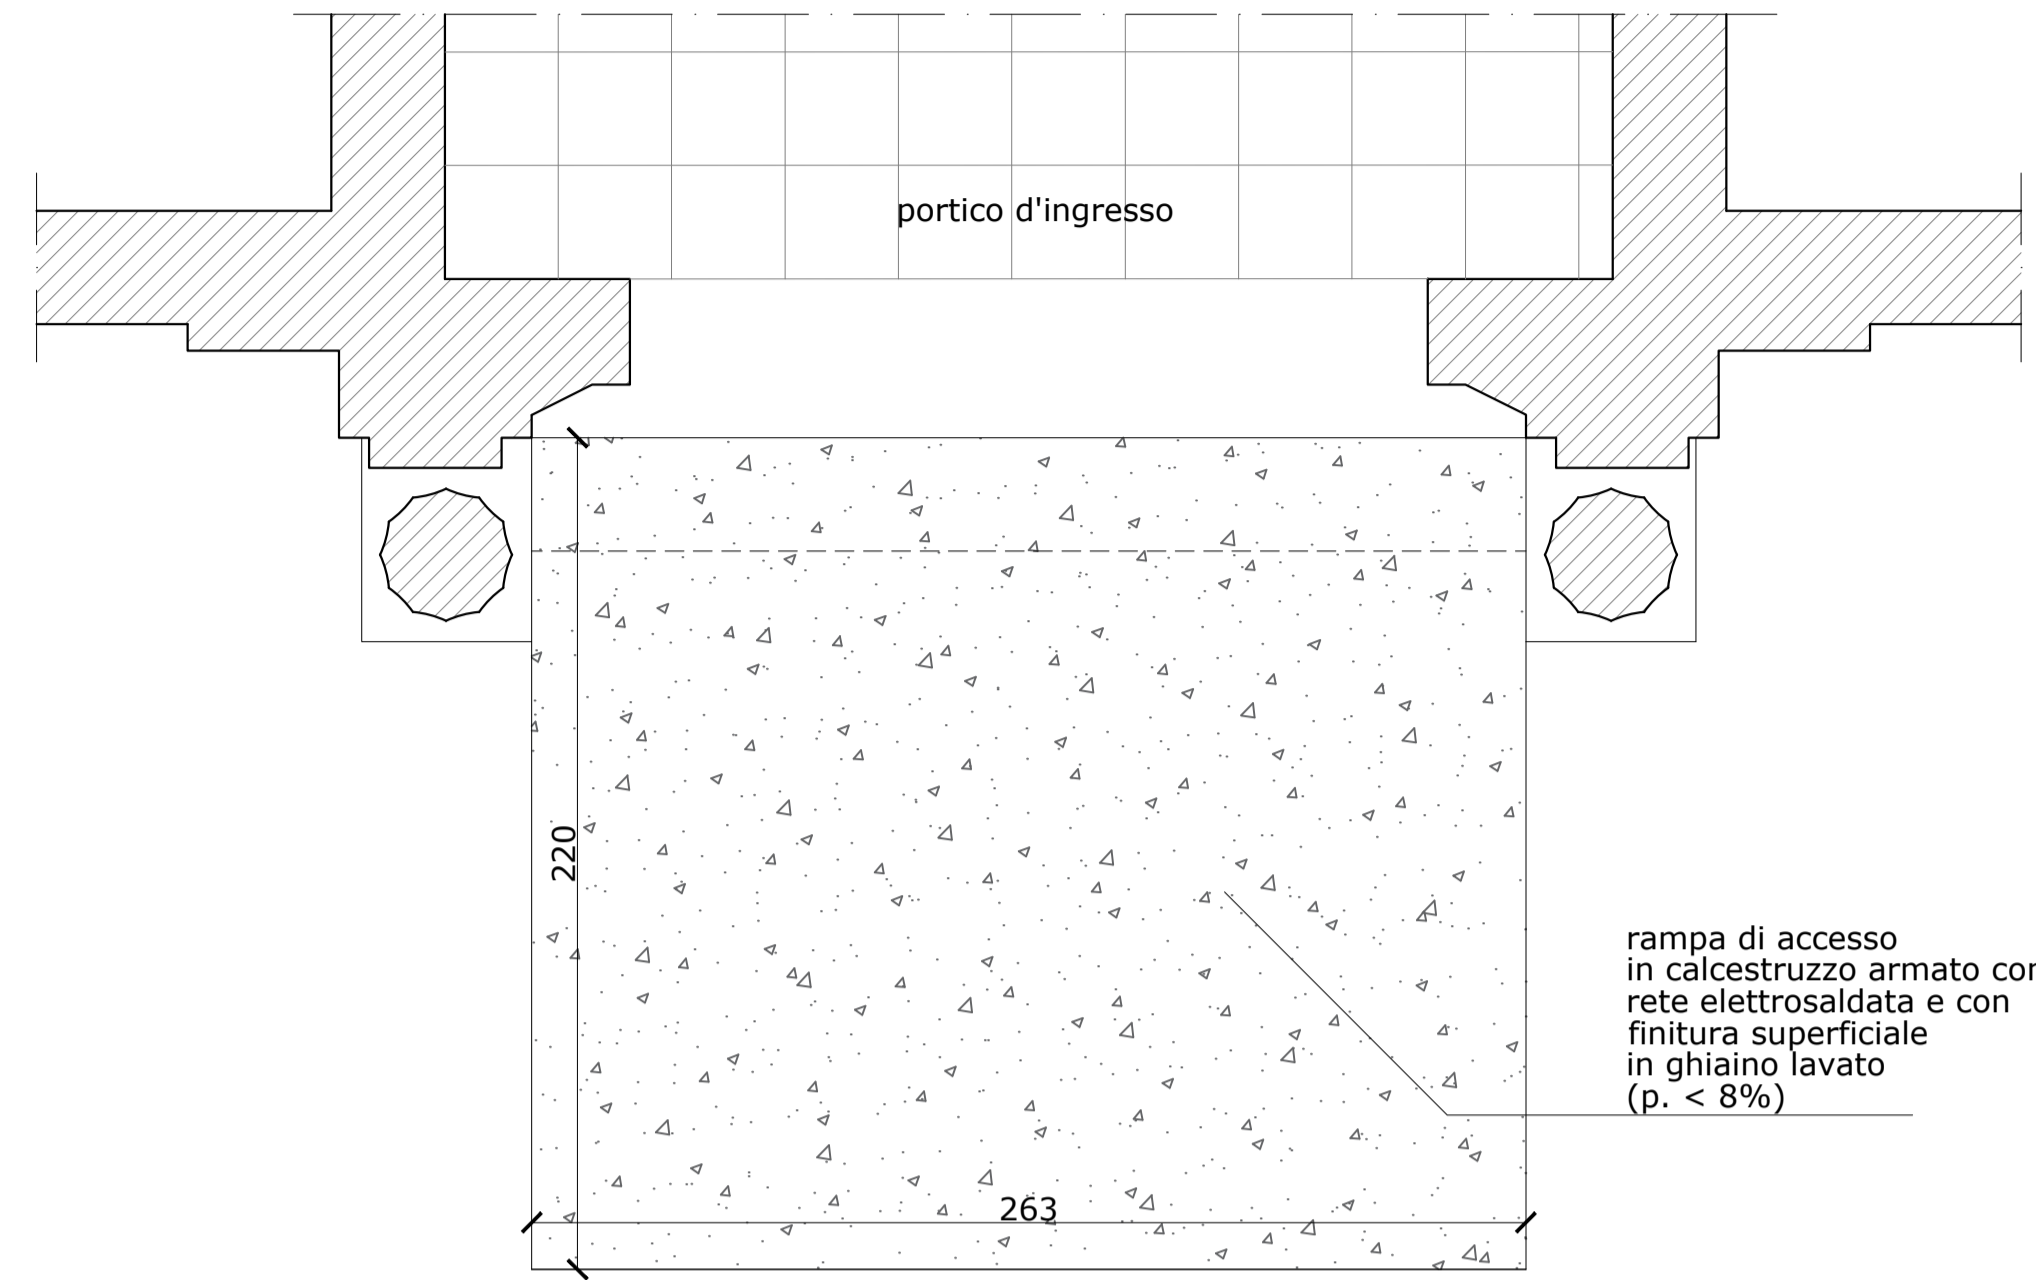

PROGETTO
PIANTA
scala 1: 20

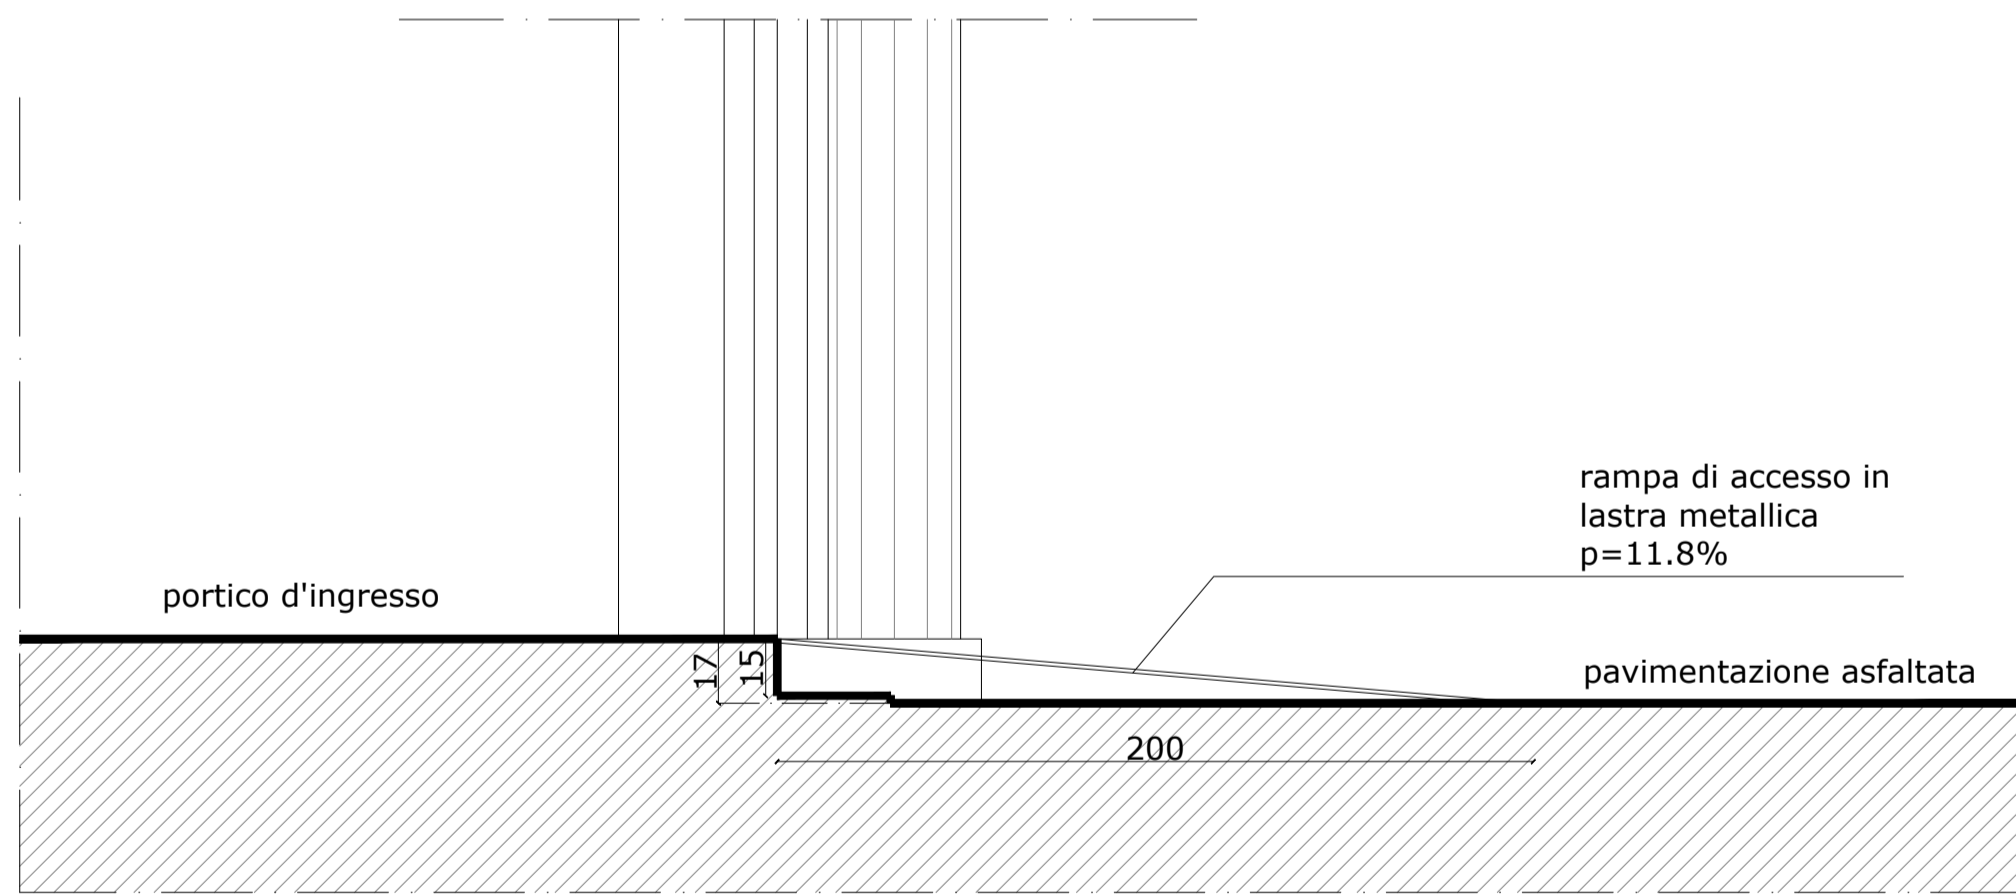

STATO DI FATTO
SEZIONE
scala 1: 20

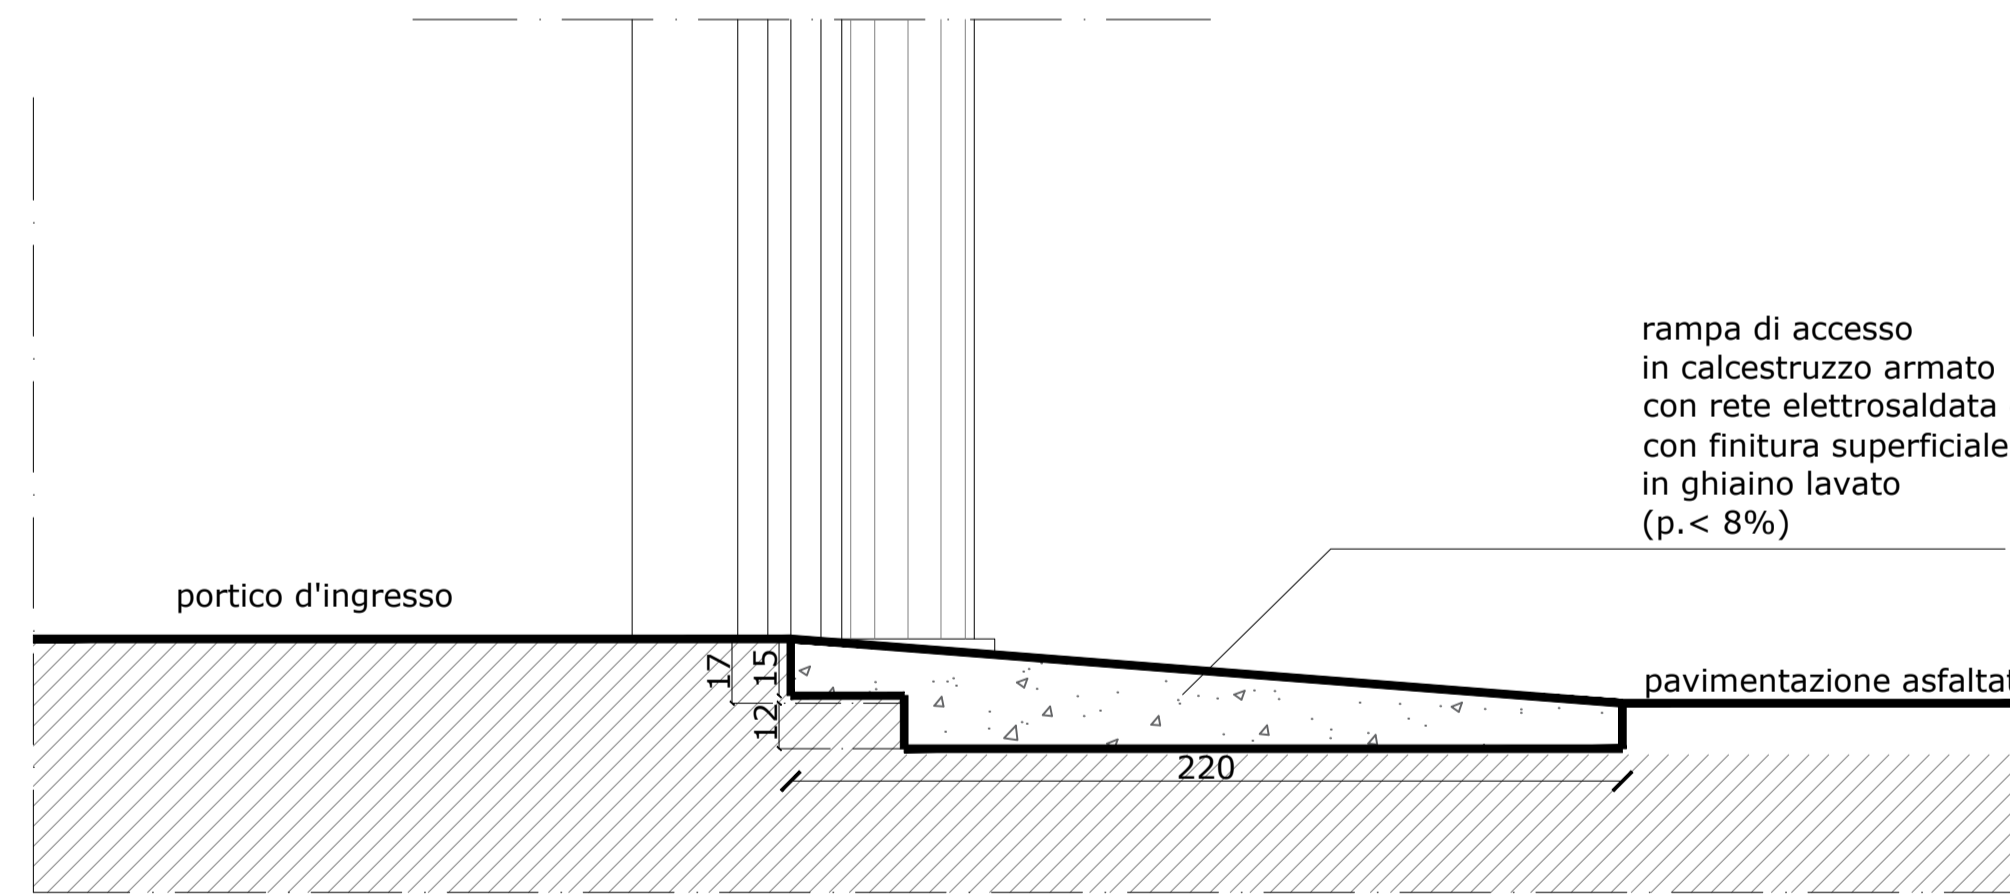

PROGETTO
SEZIONE
scala 1: 20

COMUNE DI PONTE DI PIAVE
Provincia di Treviso

FINANZA DI PROGETTO
Ai sensi dell'art. 193 c. 1; D.Lgs. 36/2023

**ABBATTIMENTO DELLE BARRIERE
ARCHITETTONICHE NEI CIMITERI COMUNALI DI
PONTE DI PIAVE E DI S.NICOLO**

**CONCESSIONE DEL SERVIZIO DI ILLUMINAZIONE
VOTIVA PRESSO I CIMITERI COMUNALI CON
RIQUALIFICAZIONE ENERGETICA FUNZIONALE
DEGLI IMPIANTI**

- ONERI E PRESTAZIONI AGGIUNTIVE -

Tavola	Contenuto	Scala
4	SAN NICOLÒ STATO DI FATTO E PROGETTO piante,prospetto e sezione	1 : 20

Data Aggiornamento
02.01.2024

Committente **ELETTROTECNICA C.LUX**
Di Navoni Pietro & C. S.r.l.

Progettista **Marco Munarin architetto**

via monte cervino n. 3, 31032 casale sul sile (tv)
m. +39.335.6742266; e. munarin.marco@gmail.com
pec.marco.munarin@archiworldpec.it