


PIANTA PONTE DI PIAVE
scala 1 : 100

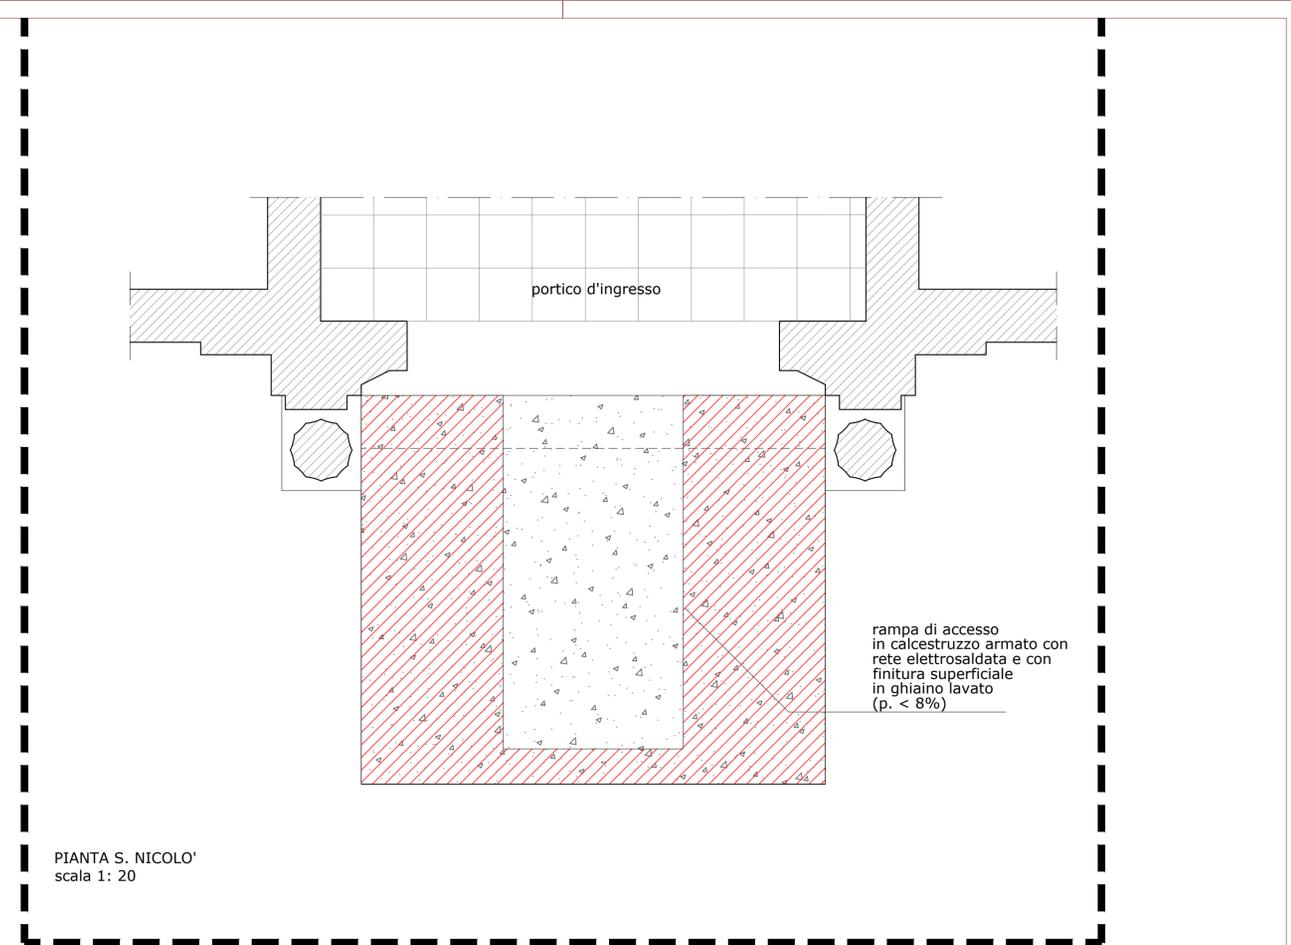

PIANTA S. NICOLO'
scala 1: 20

COMUNE DI PONTE DI PIAVE
Provincia di Treviso

FINANZA DI PROGETTO
Ai sensi dell'art. 193 c. 1; D.Lgs. 36/2023

ABBATTIMENTO DELLE BARRIERE ARCHITETTONICHE NEI CIMITERI COMUNALI DI PONTE DI PIAVE E DI S. NICOLÒ

CONCESSIONE DEL SERVIZIO DI ILLUMINAZIONE VOTIVA PRESSO I CIMITERI COMUNALI CON RIQUALIFICAZIONE ENERGETICA FUNZIONALE DEGLI IMPIANTI

- ONERI E PRESTAZIONI AGGIUNTIVE -

Tavola	Scala
5	
RAFFRONTO: piante	1 : 100 1 : 20

Data: 02.01.2024
Aggiornamento:

Committente: **ELETTROTECNICA C.LUX**
Di Navoni Pietro & C. S.r.l.

Progettista: **Marco Munarin architetto**

ORDINE degli ARCHITETTI TRIESTINI
MARCO MUNARIN
PROFESSIONISTA
P. F. 13174
ARCHITETTO

via monte cervino n. 3, 31032 casale sul sile (tv)
m. +39 335 6742266; e. munarin.marco@gmail.com
pec marco.munarin@archiworldpec.it