



COMUNE PONTE DI PIAVE
Provincia di Treviso

COPIA

VERBALE DI DELIBERAZIONE DEL CONSIGLIO COMUNALE
N. 42 Reg. Delibere in data 21.12.2012

OGGETTO: PIANO COMUNALE DEL COMMERCIO SU AREE PUBBLICHE. APPROVAZIONE MODIFICHE

L'anno duemiladodici addì 21 (Ventuno) del Mese di Dicembre alle ore 20.30 c/o la Sede Municipale - e per determinazione del Sindaco e con avvisi scritti in data 15.12.2012 prot. 12159 è stato convocato il Consiglio comunale in seduta pubblica straordinaria di prima convocazione. Eseguito l'appello risultano:

N.	Cognome Nome	Presenti	Assenti	N.	Cognome Nome	Presenti	Assenti
1	ZANCHETTA ROBERTO	1		10	CAMPAGNARO ANDREA	10	
2	BONATO PIO	2		11	ZAMUNER LUCA		1
3	DE BIANCHI LUCIANO	3		12	SCAPOLAN MASSIMO	11	
4	DE FAVERI LUIGI	4		13	LORENZON MIRCO	12	
5	RORATO CLAUDIO	5		14	ROMA PAOLA	13	
6	PARO MARIA	6		15	LORENZON SERGIO	14	
7	MORICI DINO	7		16	BOER SILVANA	15	
8	NARDO SIMONE	8		17	FAVARO STEFANO	16	
9	NARDI GIULIA	9					

REFERTO DI PUBBLICAZIONE
(art. 124 D.Lgs. 267/2000)

Reg.....

Il sottoscritto Segretario comunale certifica che copia della presente deliberazione viene affissa all'Albo Pretorio in data odierna e vi rimarrà per 15 giorni consecutivi.

L), 27 GEN. 2013

IL SEGRETARIO COMUNALE
f.to Dott. Vincenzo Parisi

Partecipa alla seduta il Dott. Vincenzo Parisi Segretario comunale.

Il Dott. Roberto Zanchetta, nella sua qualità di Sindaco, assume la Presidenza.

Constatato legale il numero degli intervenuti dichiara aperta la seduta e chiama all'Ufficio di Scrutatori i Consiglieri:

Il Presidente chiede al Consiglio di deliberare sull'oggetto sopraindicato.

N. 42 in data 21.12.2012

OGGETTO: PIANO COMUNALE DEL COMMERCIO SU AREE PUBBLICHE.
APPROVAZIONE MODIFICHE.

Introduce l'argomento l'Ass.re Bonato evidenziando che si viene a modificare la dislocazione dei posteggi del mercato eliminandone due dall'area di fronte alla pasticceria considerato che vi transitano le auto dei residenti; che i due posteggi che si spostano vengono ricavati nell'area esterna e nel contempo si eliminano anche due posteggi del mercato da tempo inutilizzati; osserva che di tali modifiche è stata fatta comunicazione alle organizzazioni di categoria e che si è tenuto conto delle osservazioni pervenute.

Cons. Roma: chiede se si sono sentite le persone che vanno al mercato.

Ass.re Bonato: osserva che è sempre difficile mettere tutti d'accordo quando si propongono spostamenti che comunque poi alla fine si è raggiunto un accordo.

II CONSIGLIO COMUNALE

Udito il dibattito anziriportato.

Premesso:

- che il Comune di Ponte di Piave, con deliberazione del Consiglio Comunale n. 19 in data 08/04/2005 ha approvato il piano comunale del commercio su aree pubbliche e lo ha successivamente modificato con deliberazione del Consiglio Comunale n. 13 in data 06/04/2009 ai fini dell'introduzione dei posteggi riservati ai produttori agricoli;
- che ai sensi dell'articolo 2 della Legge Regionale n. 10 del 06/4/2001, il piano stesso ha validità triennale e comunque fino all'adozione di un nuovo Piano;
- che l'attuale mercato settimanale consta di n. 29 posteggi, di cui n. 7 del settore alimentare, n. 19 del settore non alimentare e n. 3 riservati ai produttori agricoli, distribuiti su una superficie di 1.450 mq;

Rilevato che la presenza di alcuni posteggi nell'area pubblica fronte la pasticceria al civ. n. 2 di P.zza Marco Polo determina delle criticità rispetto alla norma di piano che prevede l'interdizione delle aree di svolgimento del mercato al traffico veicolare, posto che agli inquilini del complesso condominiale di P.zza Marco Polo è consentito transitare entro l'area di mercato in ingresso ed uscita dal parcheggio interrato;

Considerato che una modifica del piano che non preveda più la presenza di banchi del mercato nell'area pubblica di cui sopra permetterebbe di raggiungere il duplice obiettivo:

- di evitare traffico veicolare all'interno delle aree di mercato (veicoli diretti ai parcheggi interrati del complesso condominiale di P.zza Marco Polo), circostanza non ammessa dal piano (art. 23) eccetto che per i mezzi di soccorso;
- di rendere disponibili alla clientela del mercato n. 10 stalli di sosta per il carico di merce ingombrante, stante la sensibile riduzione di aree a parcheggio determinata dall'occupazione delle stesse con i banchi nel giorno di mercato;

Ricordato:

- che il posteggio n. 17 si è reso vacante dal 2009 a seguito di decadenza della concessione di occupazione suolo pubblico e conseguente revoca dell'autorizzazione al commercio su aree pubbliche per quel posteggio;

- che il posteggio a suo tempo assegnato alla ditta Battistiol Alessandro è vacante dal luglio 2005 per intervenuta decadenza a seguito di superamento della soglia massima di assenze ammessa dal Regolamento del mercato;

Ritenuto pertanto di procedere alla modifica del piano del mercato mediante i seguenti interventi:

- soppressione dei 2 posteggi vacanti di cui al punto precedente per motivi di pubblico interesse ai sensi dell'art. 8 del Piano approvato (la licenza n. 17, associata a detto posteggio, è stata revocata nel 2009);
- trasferimento di n. 2 posteggi (contraddistinti con i n. 5 e 16 di licenza) per motivi di pubblico interesse ai sensi dell'art. 16 del Piano approvato con interessamento di nuovo tratto di via Roma;

Ritenuto altresì di procedere alla ratifica delle modifiche inerenti la superficie di singoli posteggi, che sono state nel frattempo riconosciute, su richiesta, ai singoli operatori, ai sensi dell'art. 13 comma 3 del piano del mercato;

Visti gli allegati al piano del commercio su aree pubbliche opportunamente aggiornati con le modifiche descritte;

Dato atto che sono state interpellate le Associazioni degli operatori del Commercio su Aree Pubbliche e delle Organizzazioni dei Consumatori più rappresentative a livello regionale con nota di richiesta parere prot. n. 11873 del 05/12/2012, le quali si sono espresse come segue:

- nota Confesercenti assunta al prot. n. 12087/2012 recante osservazioni delle quali si è tenuto conto nella redazione degli elaborati allegati al presente provvedimento;

Visti i criteri applicativi ai sensi dell'articolo 1, comma 7 e dell'articolo 3 comma 1 della Legge Regionale n. 10 del 06/04/2001, approvati da ultimo con D.G.R.V. n. 2113 del 02/08/2005;

Visto l'allegato parere espresso ai sensi dell'art. 49 del D. Lgs. n. 267/2000.

Visto il Decreto Legislativo 267/2000;

Con voti favorevoli unanimi espressi per alzata di mano dai n. 16 Consiglieri presenti e votanti.

DELIBERA

1. di approvare, per le motivazioni di pubblico interesse in premessa riportate, le seguenti modifiche al Piano per il Commercio su Aree Pubbliche:

- soppressione di n. 2 posteggi vacanti;
- trasferimento di n. 2 posteggi con interessamento di nuovo tratto di via Roma;

Come da allegati al presente provvedimento:

- All. A - Scheda di mercato;
- All. B - planimetria distribuzione posteggi scala 1:500;
- All. C - piano delle aree scala 1:500;

2. di ratificare le modifiche già intervenute inerenti la superficie di singoli posteggi.



OGGETTO: PIANO COMUNALE DEL COMMERCIO SU AREE PUBBLICHE.
APPROVAZIONE MODIFICHE

PARERI DI COMPETENZA

Premesso che la proposta di deliberazione di Consiglio Comunale in ordine all'oggetto, ha conseguito i pareri di competenza secondo quanto prescritto dall'art. 49 del D.Lgs. 18.08.2000 n. 267 nelle seguenti risultanze:

- Parere FAVOREVOLE in ordine alla regolarità tecnica ai sensi dell'art. 49 del D.Lgs. n. 267/2000.

Ponte di Piave, 15 Dicembre 2012



IL RESPONSABILE DEL SERVIZIO

Arch. Chiara Capitano


- Parere FAVOREVOLE in ordine alla regolarità contabile ai sensi dell'art. 49 del D.Lgs. n. 267/2000.

Ponte di Piave, 15 dicembre 2012



IL RESPONSABILE DEL SERVIZIO

Rag. Fiorenza De Giorgio

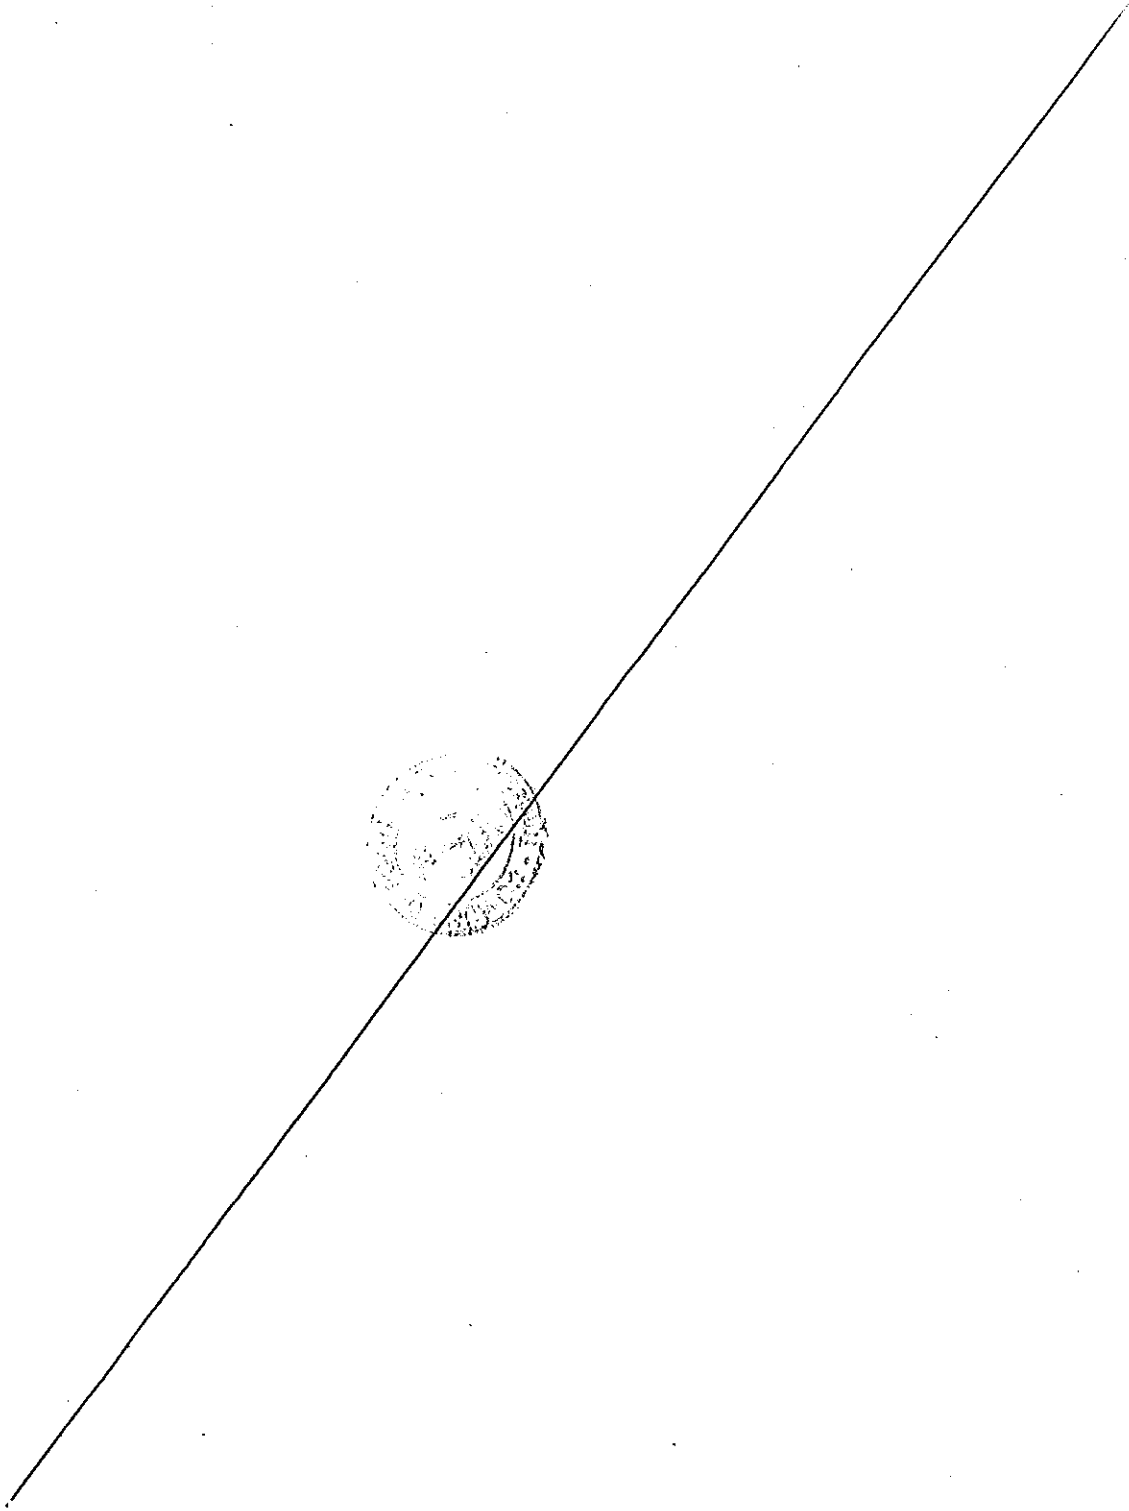



Comune di Ponte di Piave

Provincia di Treviso

Piazza Garibaldi n. 1 - tel. 0422858900 - fax 0422859105

PIANO DEL COMMERCIO SU AREE PUBBLICHE

SCHEMA MERCATO

a) Denominazione del mercato: MERCATO MAGGIORE DI PONTE DI PIAVE

Estremi degli atti istitutivi del mercato: esiste da tempo immemorabile. Il primo atto deliberativo risulta essere la delibera del Consiglio Comunale n. 4729/1807 del 21/07/1948

b) Tipologia del mercato:

annuale/ stagionale, dal al

cadenza: mensile quindicinale settimanale giornaliera;

giornata/e di svolgimento SABATO;

c) ubicazione: località: PONTE DI PIAVE - CAPOLUOGO

via/piazza: PIAZZA GARIBALDI - PIAZZA MARCO POLO

via/piazza:

via/piazza:

d) superficie complessiva dei posteggi: mq 1.524;

e) totale posteggi n. 27 di cui:

n. 6 del settore merceologico alimentare superficie mq.: 352;

n. 18 del settore merceologico non alimentare superficie mq.: 1072;

n. del settore merceologico misto superficie mq.: ==;

n. della tipologia merceologica superficie mq.: ==;

n. della tipologia merceologica: superficie mq.: ==;

n. 3 riservati ai produttori agricoli superficie mq.: 100;

f) box fissati al suolo n. ==, per una superficie complessiva di mq. == di questi:

n., per complessivi mq., sono utilizzati per la vendita di prodotti del settore alimentare;

n. per complessivi mq. , sono utilizzati per il settore non alimentare;

n. per complessivi mq. , sono utilizzati per il settore misto;

n. per complessivi mq. , sono riservati ai produttori agricoli

g) vani in muratura n. ==, per una superficie complessiva di mq. ==, di cui:

n., per complessivi mq., sono utilizzati per la vendita di prodotti del settore alimentare;

n. per complessivi mq. , sono utilizzati per il settore non alimentare;

n. per complessivi mq. , sono utilizzati per il settore misto;

n. per complessivi mq. , sono riservati ai produttori agricoli

h) orari:

- occupazione del posteggio: dalle ore 06,00 alle ore 08,00
- allestimento attrezzature: dalle ore 06,00 alle ore 08,00
- assegnazione ai precari: dalle ore 08,30 alle ore 09,00
- operazioni di vendita: dalle ore 07,00 alle ore 13,00
- smontaggio attrezzature e sgombero del posteggio: dalle ore 13,00 alle ore 14,00

i) condizioni particolari a cui è sottoposto l'esercizio del commercio, ai fini della salvaguardia delle aree aventi valore archeologico, storico, artistico e ambientale:


l) elenco delle planimetrie allegate:

- piano delle aree del mercato, scala 1: 500;
- planimetria distribuzione posteggi, scala 1:500.

allegato B


Comune di Ponte di Piave
Piano del commercio su aree pubbliche


PLANIMETRIA DISTRIBUZIONE POSTEGGI
MERCATO SETTIMANALE CAPOLUOGO
Scala 1:500

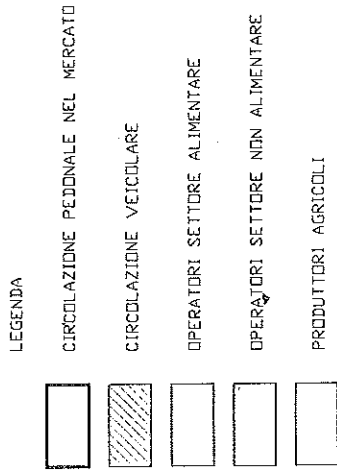

GRADUATORIA

6	BINCOLETTO MAURIZIO	mq 110 - 12,5x7x12,5x1,8
24	HU FAYI	mq 061 - 11,00 x 05,50
1	A. & G. DI FAEDDA	mq 055 - 11,00 x 05,00
5	BERNARDI GIULIO	mq 036 - 08,00 x 04,50
3	BASSO GIACARLO	mq 100 - 20,00 x 05,50
10	FAVERO ADELE	mq 083 - 15,00 x 05,50
4	BENZON GIORGIO	mq 038 - 09,80 x 03,90
16	MAZZONETTO MIRCO	mq 038 - 08,50 x 04,50
14	BOSCALTO EST TESSITURA	mq 050 - 10,00 x 05,00
9	LYMARCHENKO SVITLANA	mq 056 - 10,00 x 05,60
7	BIZZARDO TIZIANO	mq 096 - 15,00 x 06,40
11	FOLLINA LUIGI	mq 036 - 08,00 x 04,50
22	TREVISAN GIANNINO	mq 055 - 10,00 x 05,50
18	ROSSI MARCO	mq 082 - 10,00 x 08,20
15	MARCISSA DARIO	mq 035 - 07,00 x 05,00
2	ALBERTI CRISTIANO (TITICO)	mq 036 - 08,00 x 04,50
13	GUD VEIVELI	mq 060 - 10,00 x 06,00
21	TRENTO ADRIANO	mq 055 - 8x5+5x3
8	STOCCO SERGIO (TITICO)	mq 038 - 08,50 x 04,50
23	WU SONGJIAN	mq 044 - 09,00 x 04,90
25	ZOTTINO REGINA	mq 050 - 10,00 x 05,00
19	STEFANI S.A.S.	mq 090 - 14,00 x 06,40
12	CHEN XIANZHANG	mq 060 - 10,00 x 06,00
20	VACANTE	mq 025 - 05,00 x 05,00
IPA	VACANTE	mq 033 - 06,00 x 05,50
2PA	VACANTE	mq 033 - 06,00 x 05,50
3PA	VACANTE	mq 033 - 06,00 x 05,50

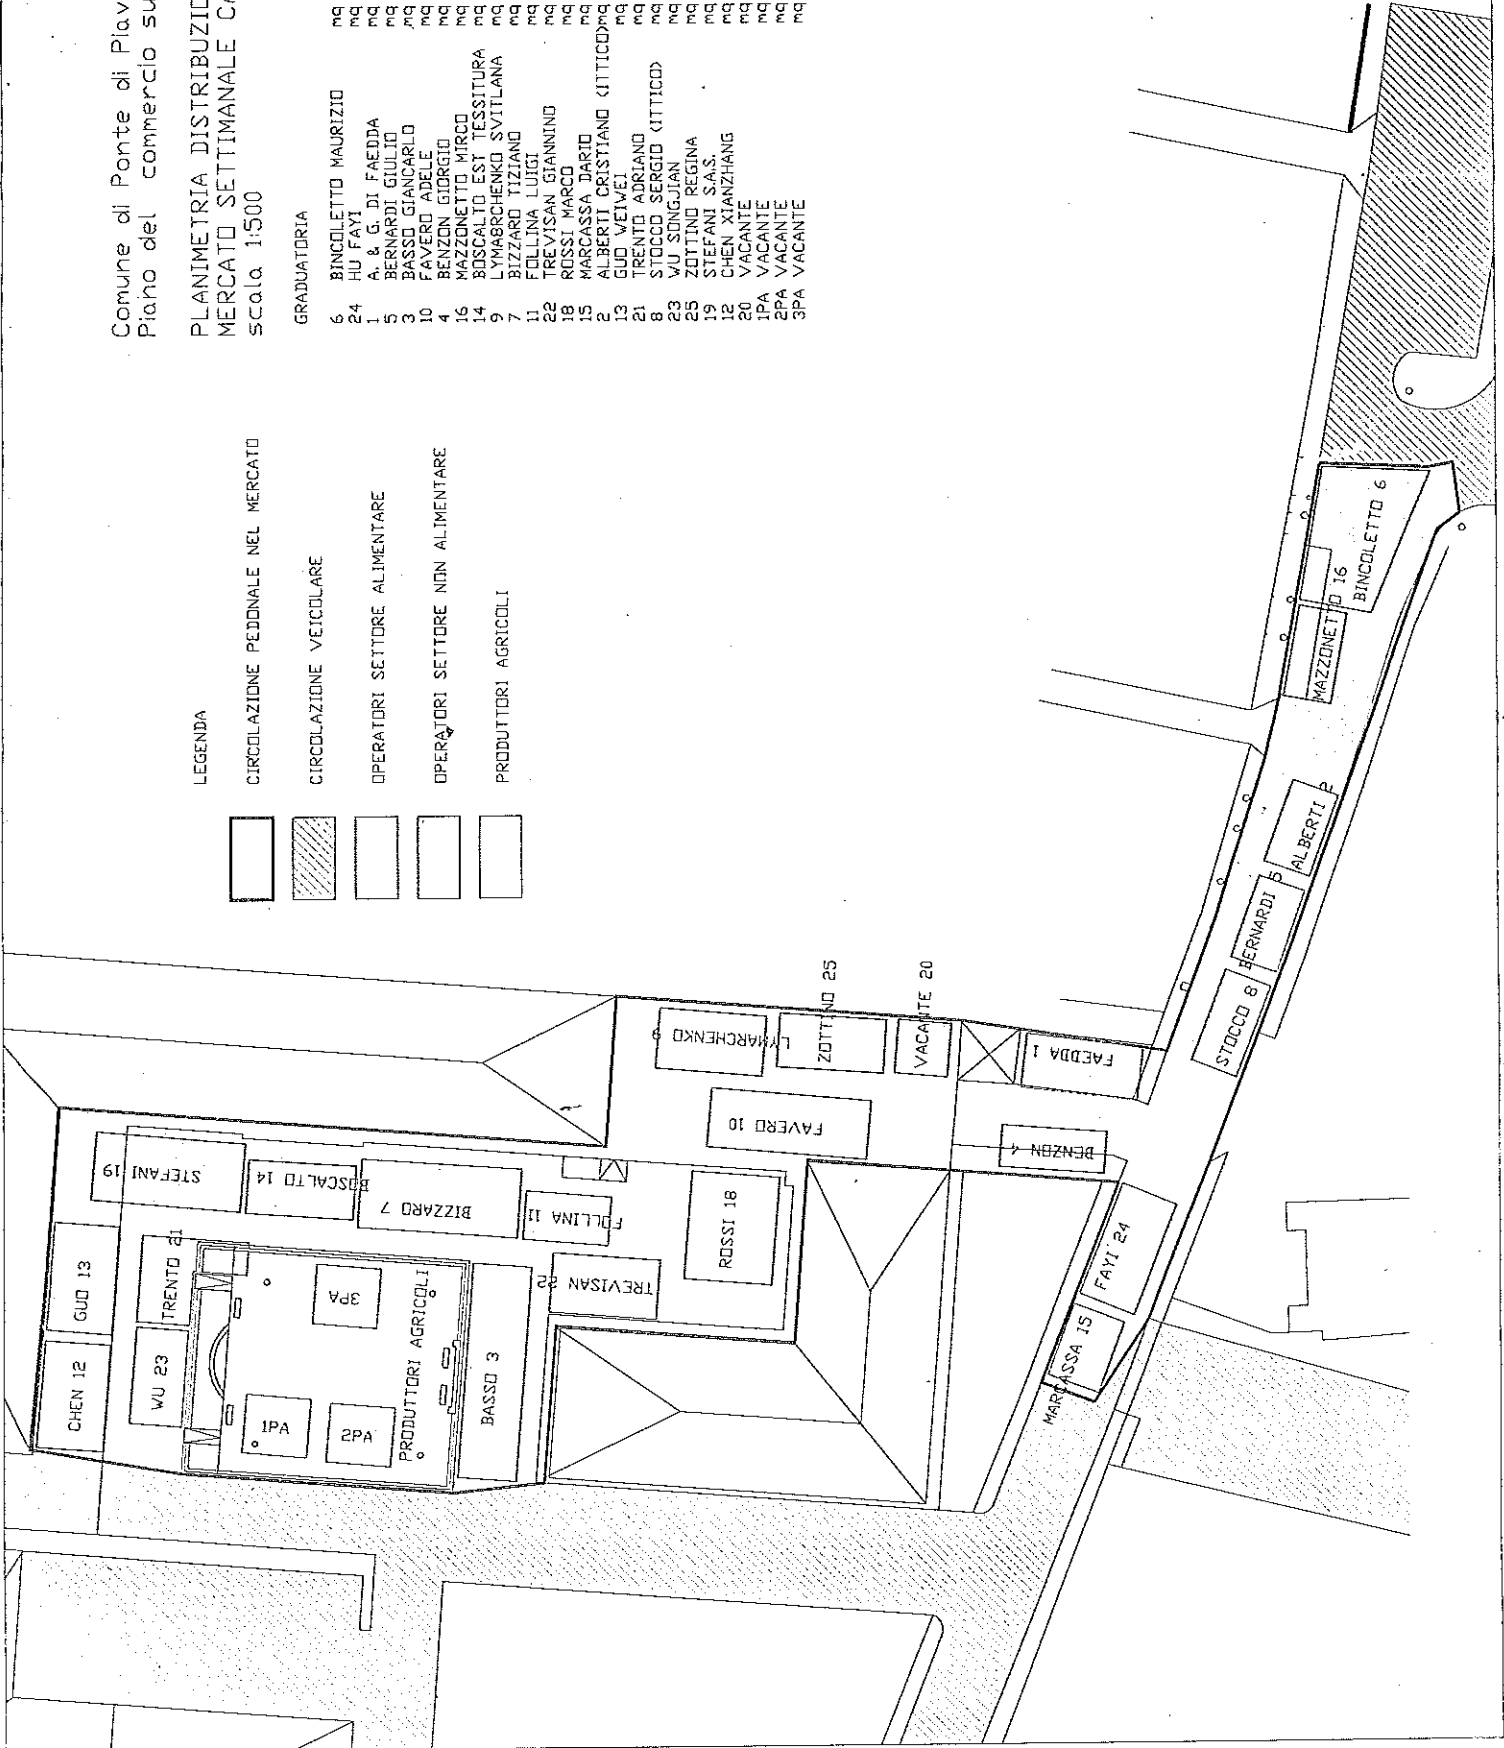

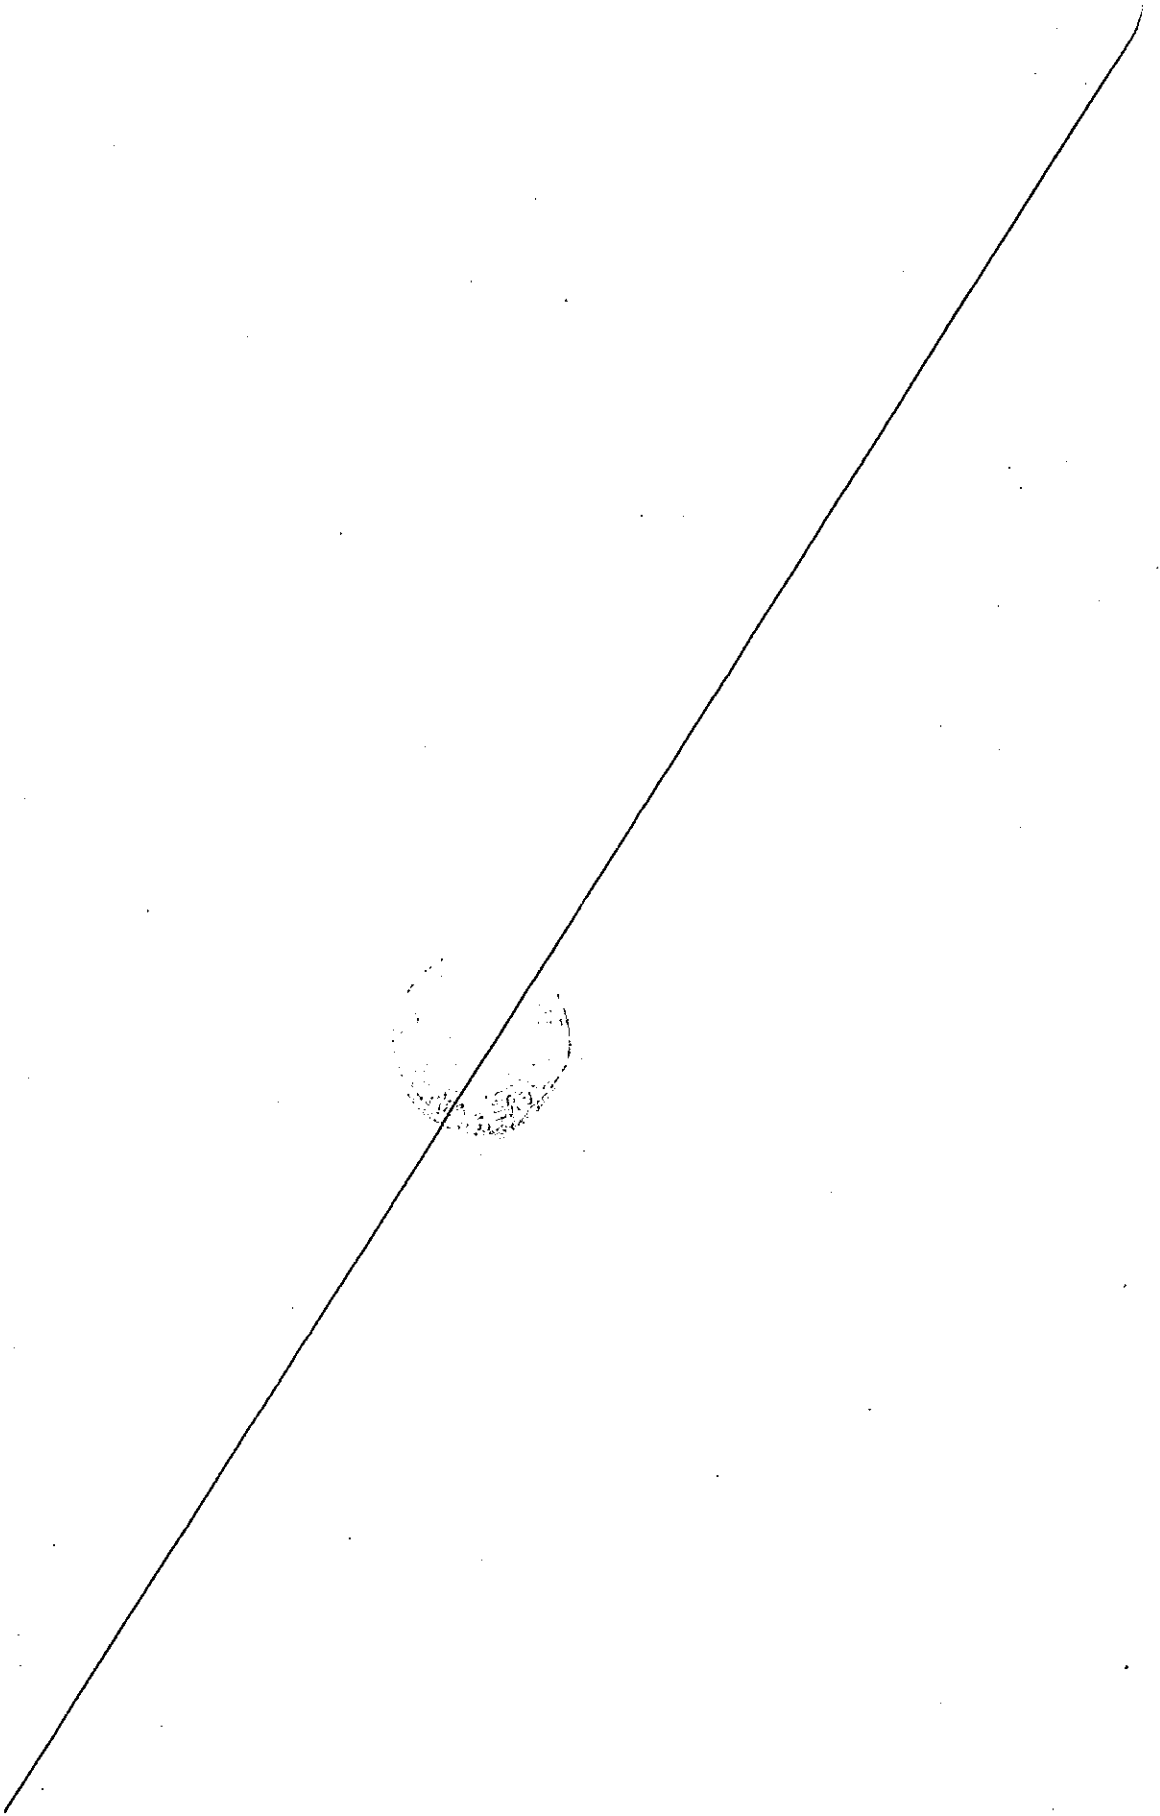


allegato C

Comune di Ponte di Piave
Piano del commercio su aree pubbliche

PIANO DELLE AREE
MERCATO SETTIMANALE CAPOLUOGO
scala 1:500

LEGENDA

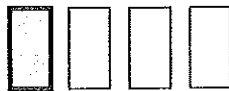



AREA MERCATO SETTIMANALE


SETTORE ALIMENTARE ...952... mq

SETTORE NON ALIMENTARE ...1072... mq

PRODUTTORI AGRICOLI ...100... mq

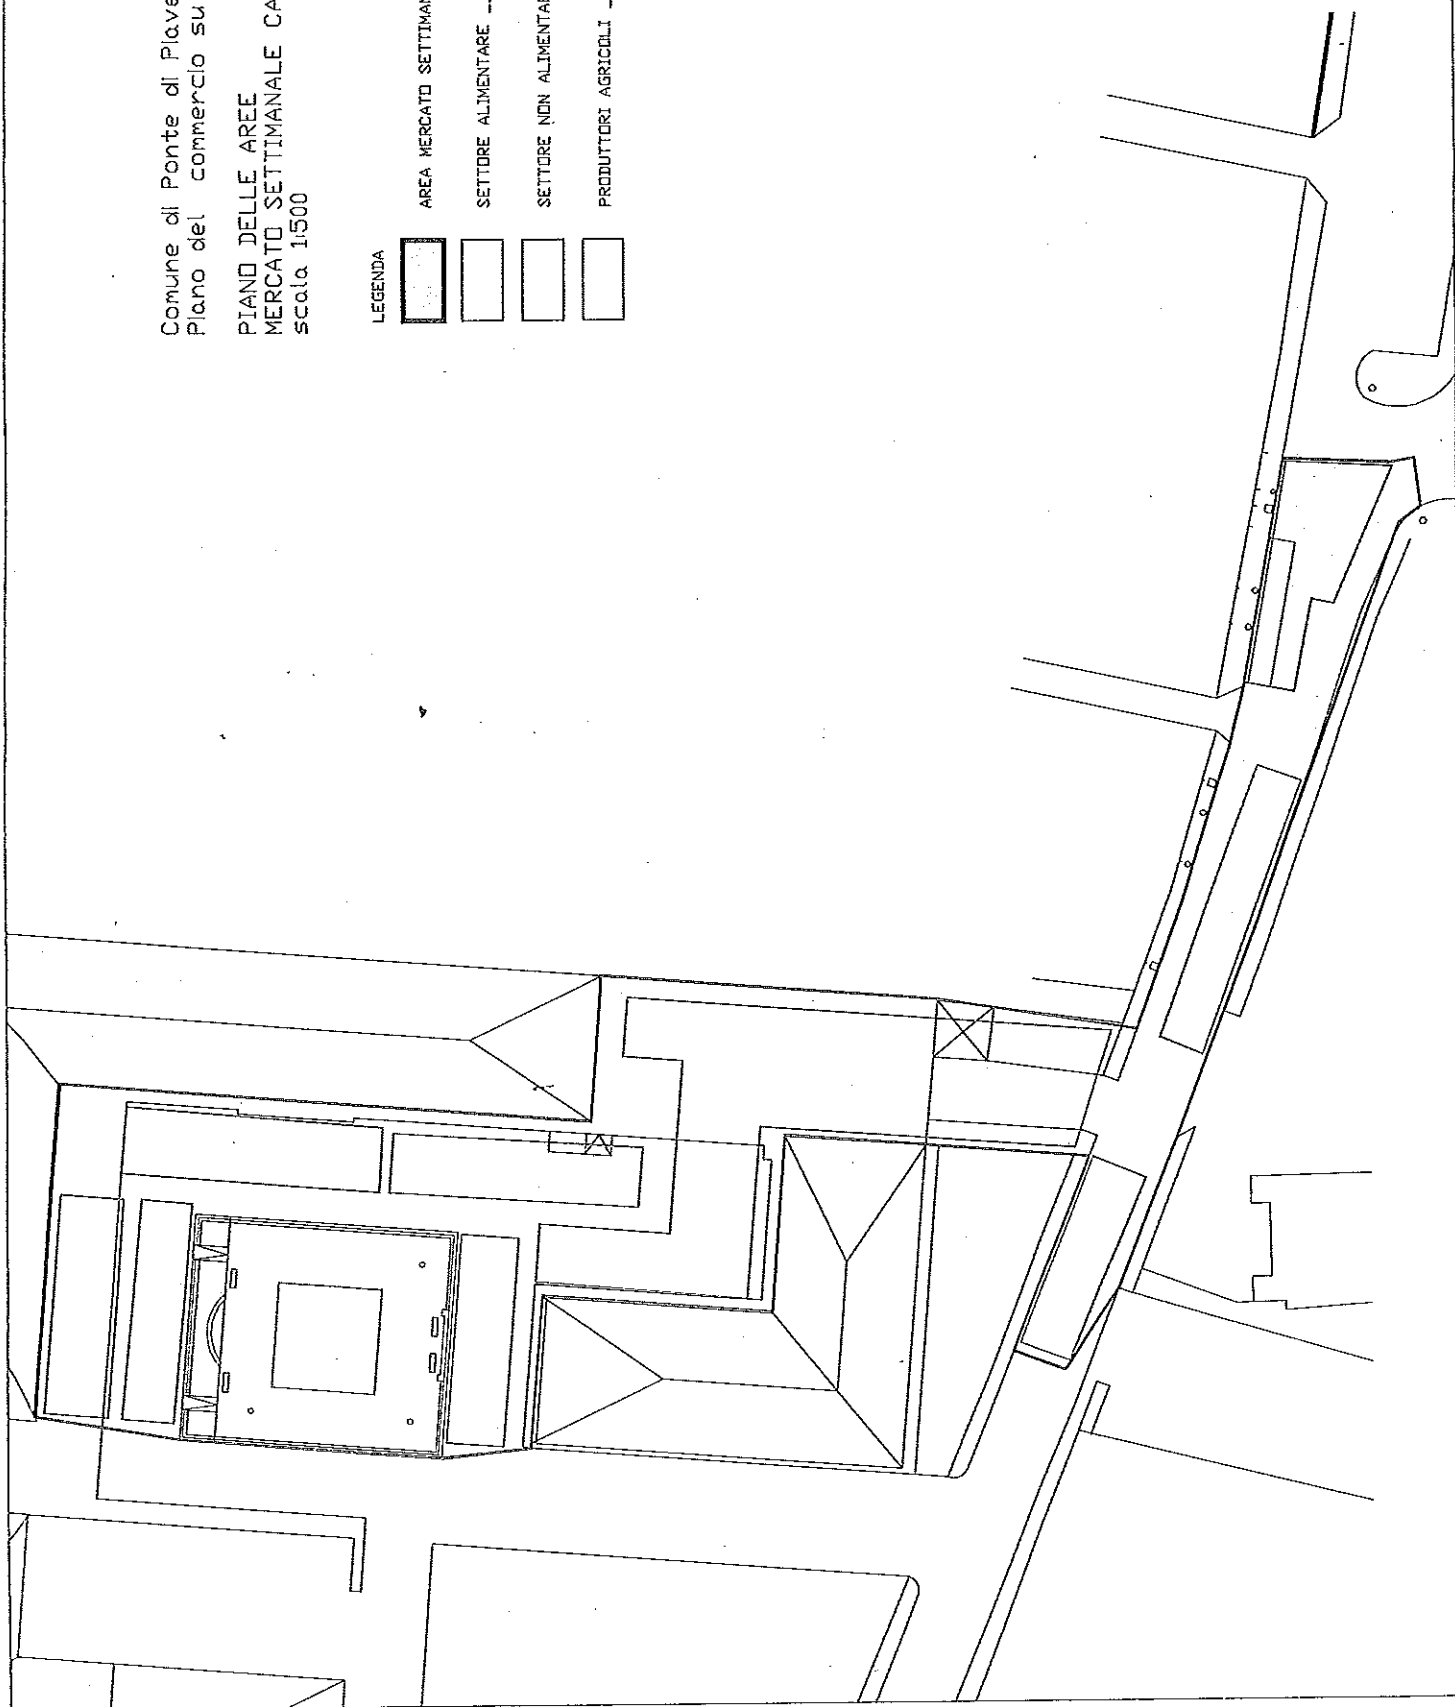

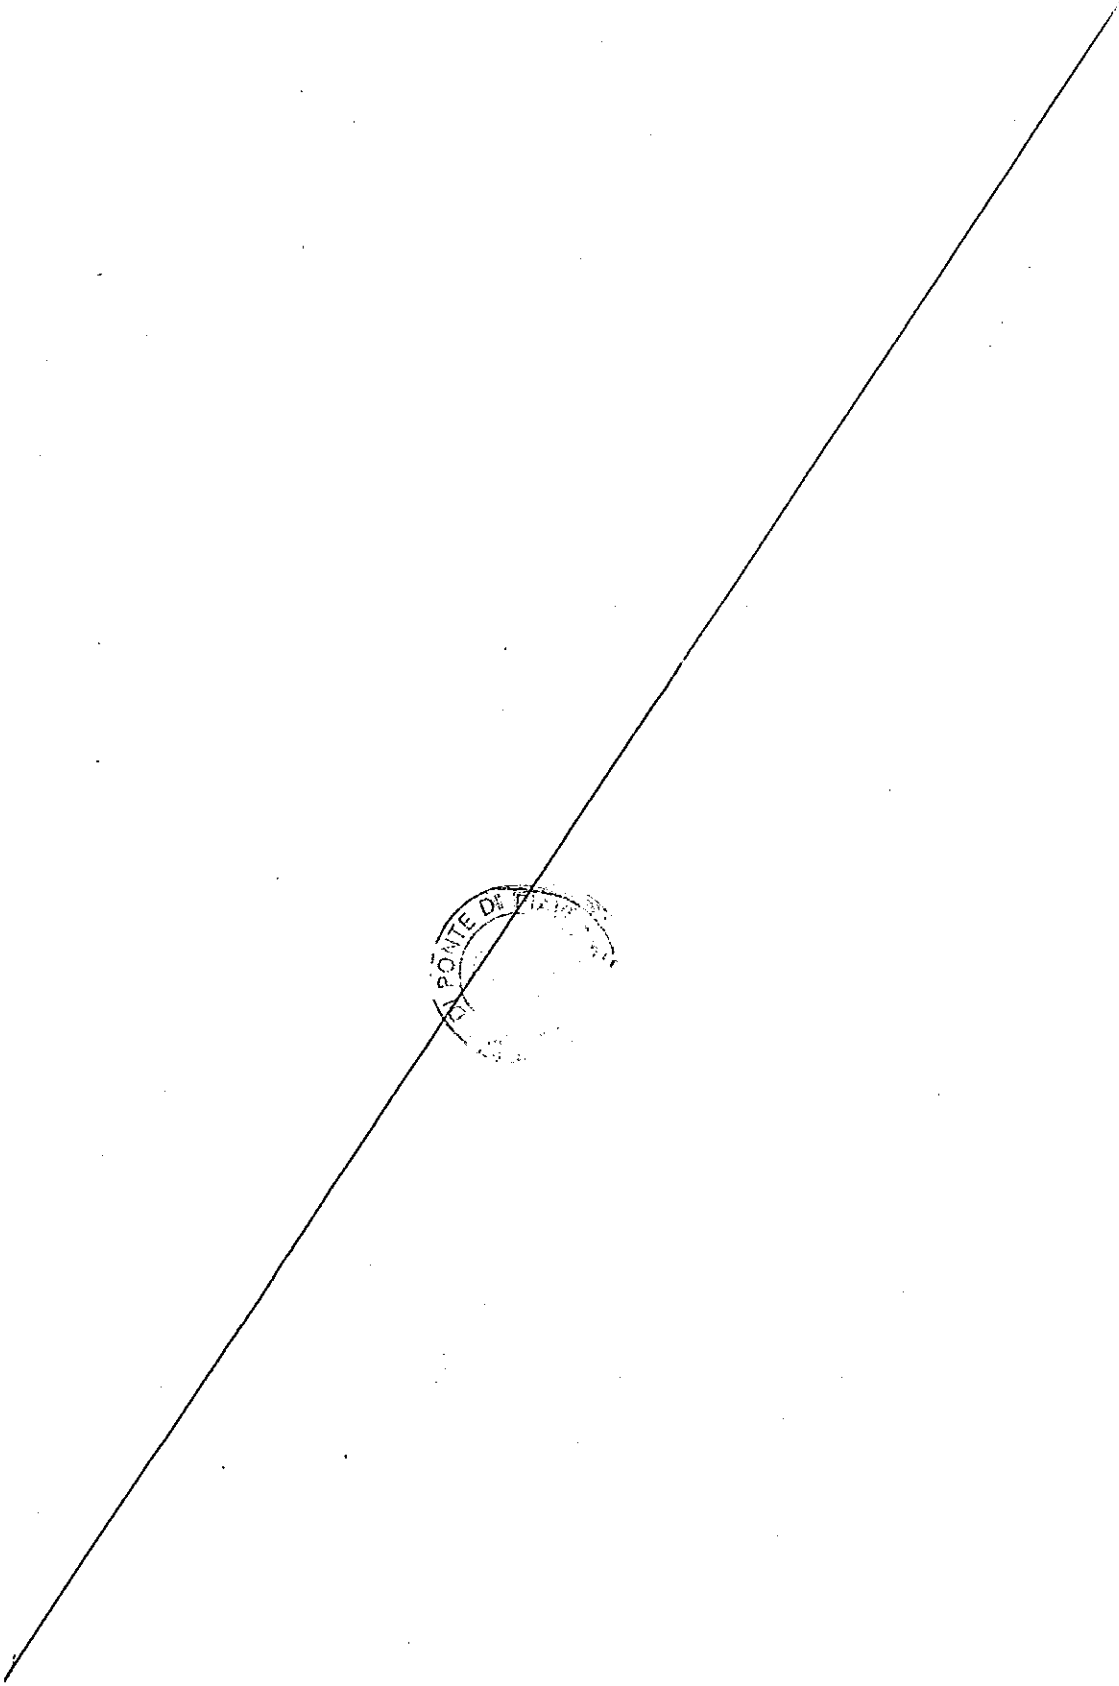

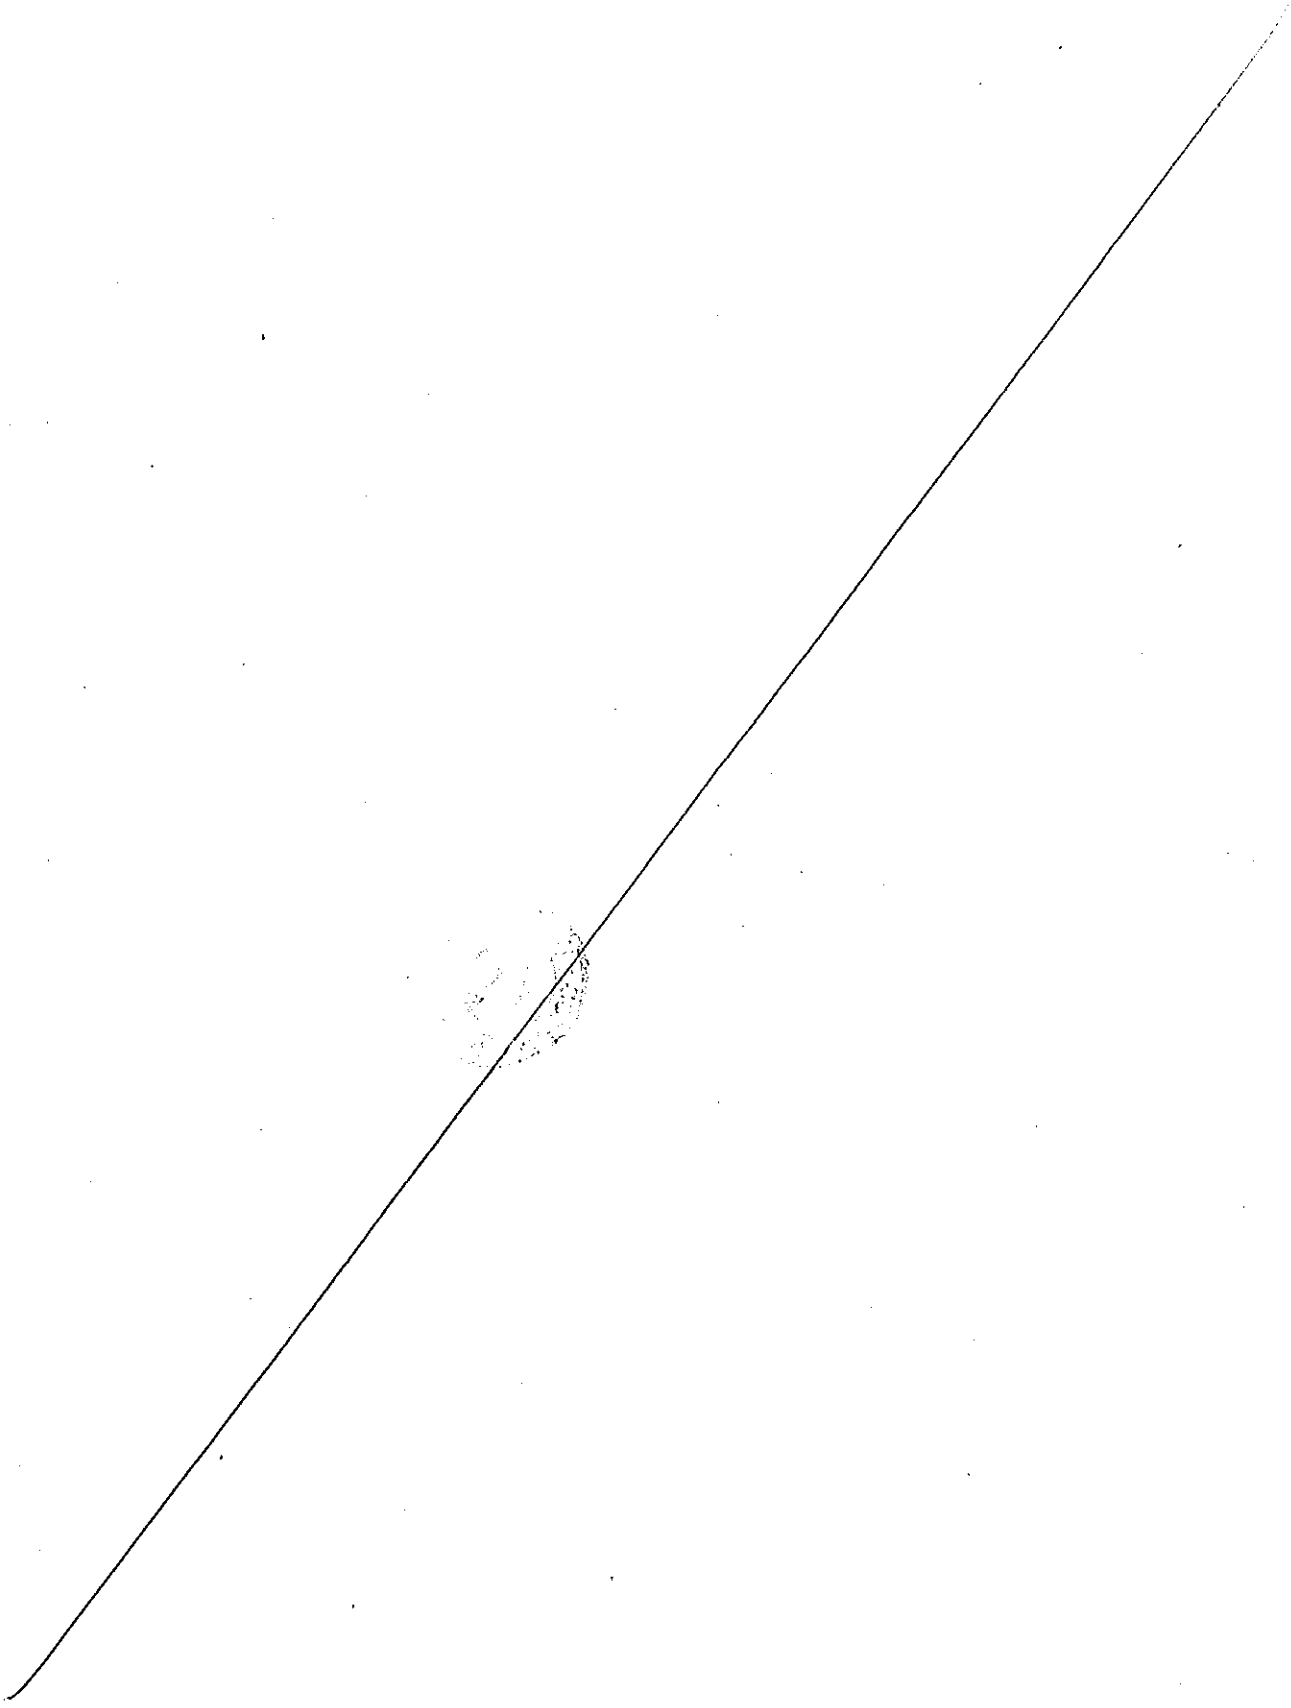

Del che si è redatto il verbale che, previa lettura e conferma, viene approvato e sottoscritto.

IL PRESIDENTE
f.to Dott. Roberto Zanchetta

IL SEGRETARIO COMUNALE
f.to Dott. Vincenzo Parisi

CERTIFICATO DI ESECUTIVITA'
(art. 134 G.Lgs. 18.08.2000 n. 267)

Il sottoscritto Segretario comunale certifica che la su estesa deliberazione, non soggetta al controllo preventivo di legittimità, dopo essere stata pubblicata nelle forme di legge all'Albo Pretorio del Comune,

è divenuta ESECUTIVA il _____

Li, _____

IL SEGRETARIO COMUNALE
f.to Dott. Vincenzo Parisi

Copia conforme all'originale per uso amministrativo

Li, 7 GEN. 2013



IL SEGRETARIO COMUNALE
Dott. Vincenzo Parisi
