

LEGENDA

	POZZETTO GENERICO
	CADITOIA
	POZZETTO FOGNE
	POZZETTO TELECOM
	POZZETTO ENEL
	CENTRALINA TELECOM
	CENTRALINA GAS
	SARACINESCA ACQUEDOTTO
	PALO TELECOM
	PALO ENEL
	ILLUMINAZIONE



COMUNE DI PONTE DI PIAVE
 Comune di Ponte di Piave Provincia di Treviso Regione Veneto

**LAVORI DI REALIZZAZIONE DI UNA ROTATORIA
 NELL'INCROCIO TRA LA S.P. 117 VIA DELLA VITTORIA,
 VIA CHIODO E VIA RUSTIGNÈ**

progetto architettonico fattibilità tecnica ed economica definitivo esecutivo
 progetto strutturale fattibilità tecnica ed economica definitivo esecutivo

A04 STATO DI PROGETTO
 Planimetria di dettaglio 1:100


aggiornamento_ 08.04.2024
 cod_1983-SV_totto_1_PFTE.dwg

collaboratori_Ing. Alessandro Ceotto dis_DV
 Arch. Damiano Vidotto contr_AC appr_FC

Responsabile del Procedimento progettisti
 dott. Federico Tonel Ing. Fiorenzo Carniel



Arch. Susanna Maset

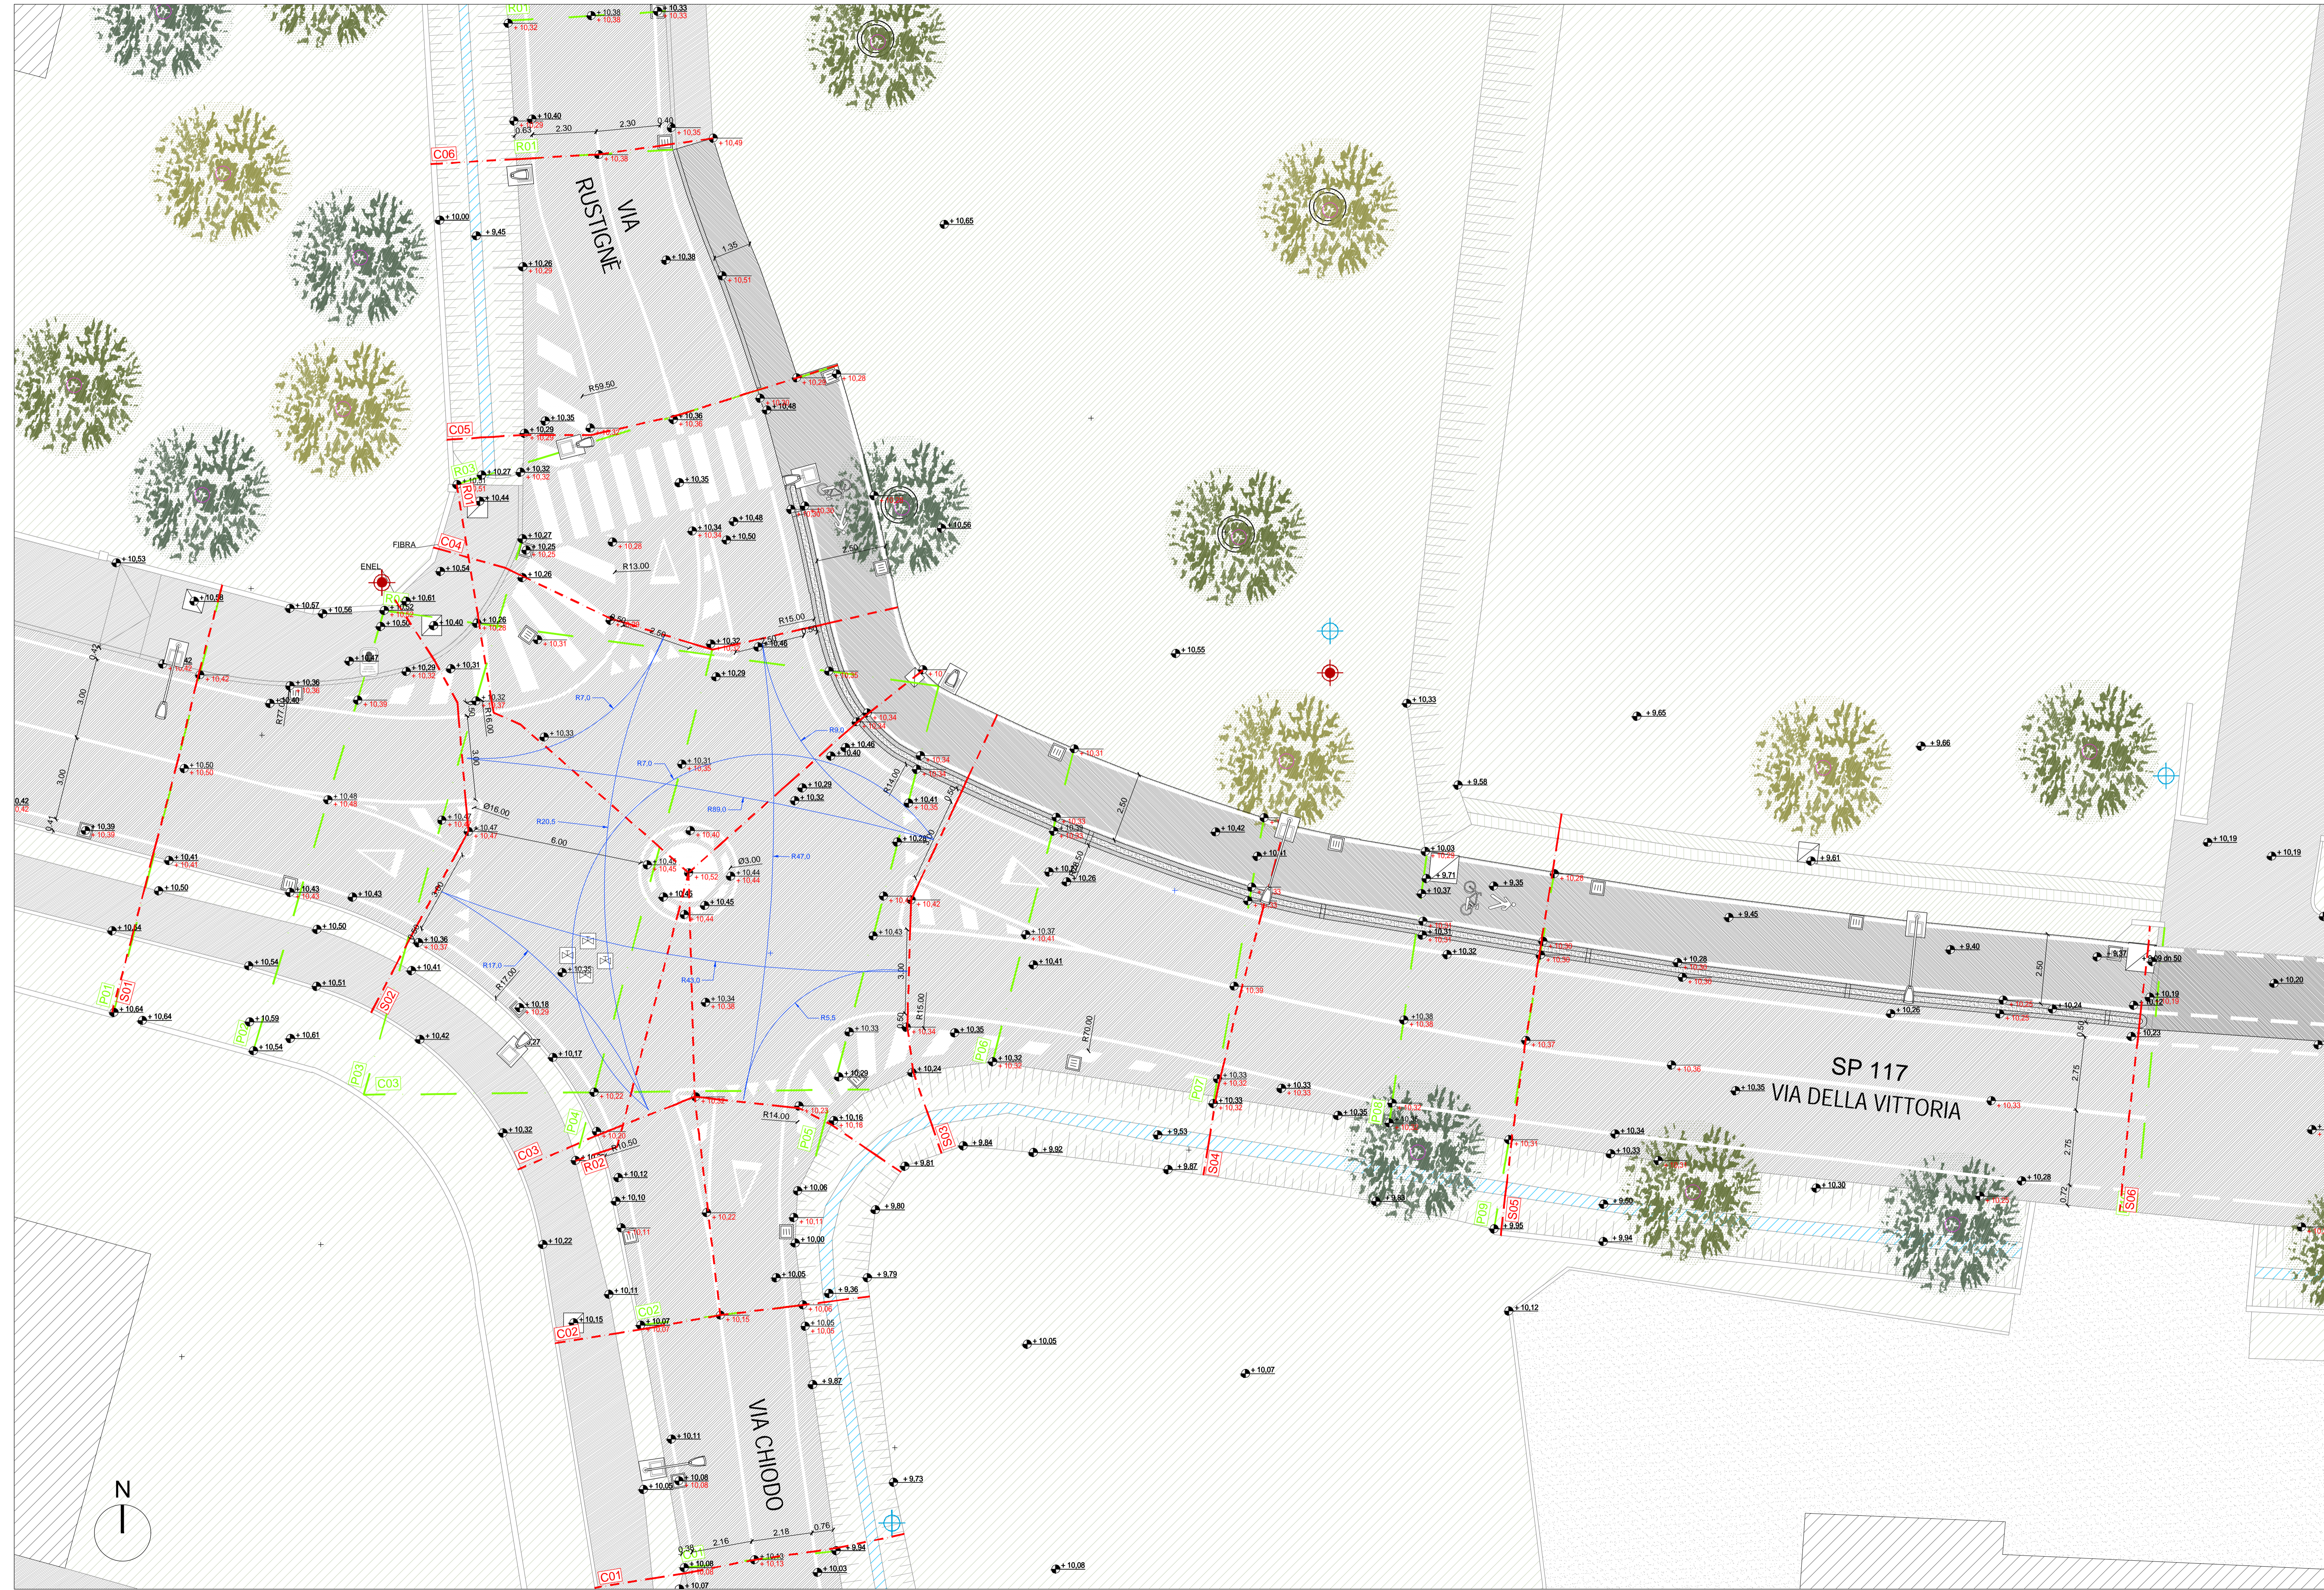

Planimetria generale - Stato di Progetto - scala: 1:100

STUDIO ASSOCIATO DI ARCHITETTURA CARMO, S. 1042
 Via Venezia, 1042 - 31044 Ponte di Piave (TV) - Tel. 0422/552525
 Il presente disegno è di nostra proprietà e non può essere riprodotto né consegnato a terzi senza nostra autorizzazione.