

LEGENDA

	POZZETTO GENERICO
	CADITOIA
	POZZETTO FOGNE
	POZZETTO TELECOM
	POZZETTO ENEL
	CENTRALINA TELECOM
	CENTRALINA GAS
	SARACINESCA ACQUEDOTTO
	PALO TELECOM
	PALO ENEL
	ILLUMINAZIONE



COMUNE DI PONTE DI PIAVE

Comune di Ponte di Piave Provincia di Treviso Regione Veneto

LAVORI DI REALIZZAZIONE DI UNA ROTATORIA NELL'INCROCIO TRA LA S.P. 117 VIA DELLA VITTORIA, VIA CHIDO E VIA RUSTIGNÈ

progetto architettonico fattibilità tecnica ed economica definitivo esecutivo
progetto strutturale fattibilità tecnica ed economica definitivo esecutivo

A06

STATO COMPARATIVO
Planimetria stato comparativo

1:200

aggiornamento_ 08.04.2024
cod_1983-SV_lotto 1_PFTE.dwg

collaboratori_Ing. Alessandro Ceotto dis_DV
Arch. Damiano Vidotto contr_AC appr_FC


Responsabile del Procedimento progettisti
dott. Federico Tonel Ing. Fiorenzo Carniel

Arch. Susanna Maset



STUDIO ASSOCIATO DI ARCHITETTURA CARNIEL E MASET
fiorenzo carniel ingegnere susanna maset architetto
via trieste, 20/a 31029 san vendemiano (tv) piva 0427793029

Il presente disegno è di proprietà e non può essere riprodotto né consegnato a terzi senza ns. autorizzazione.

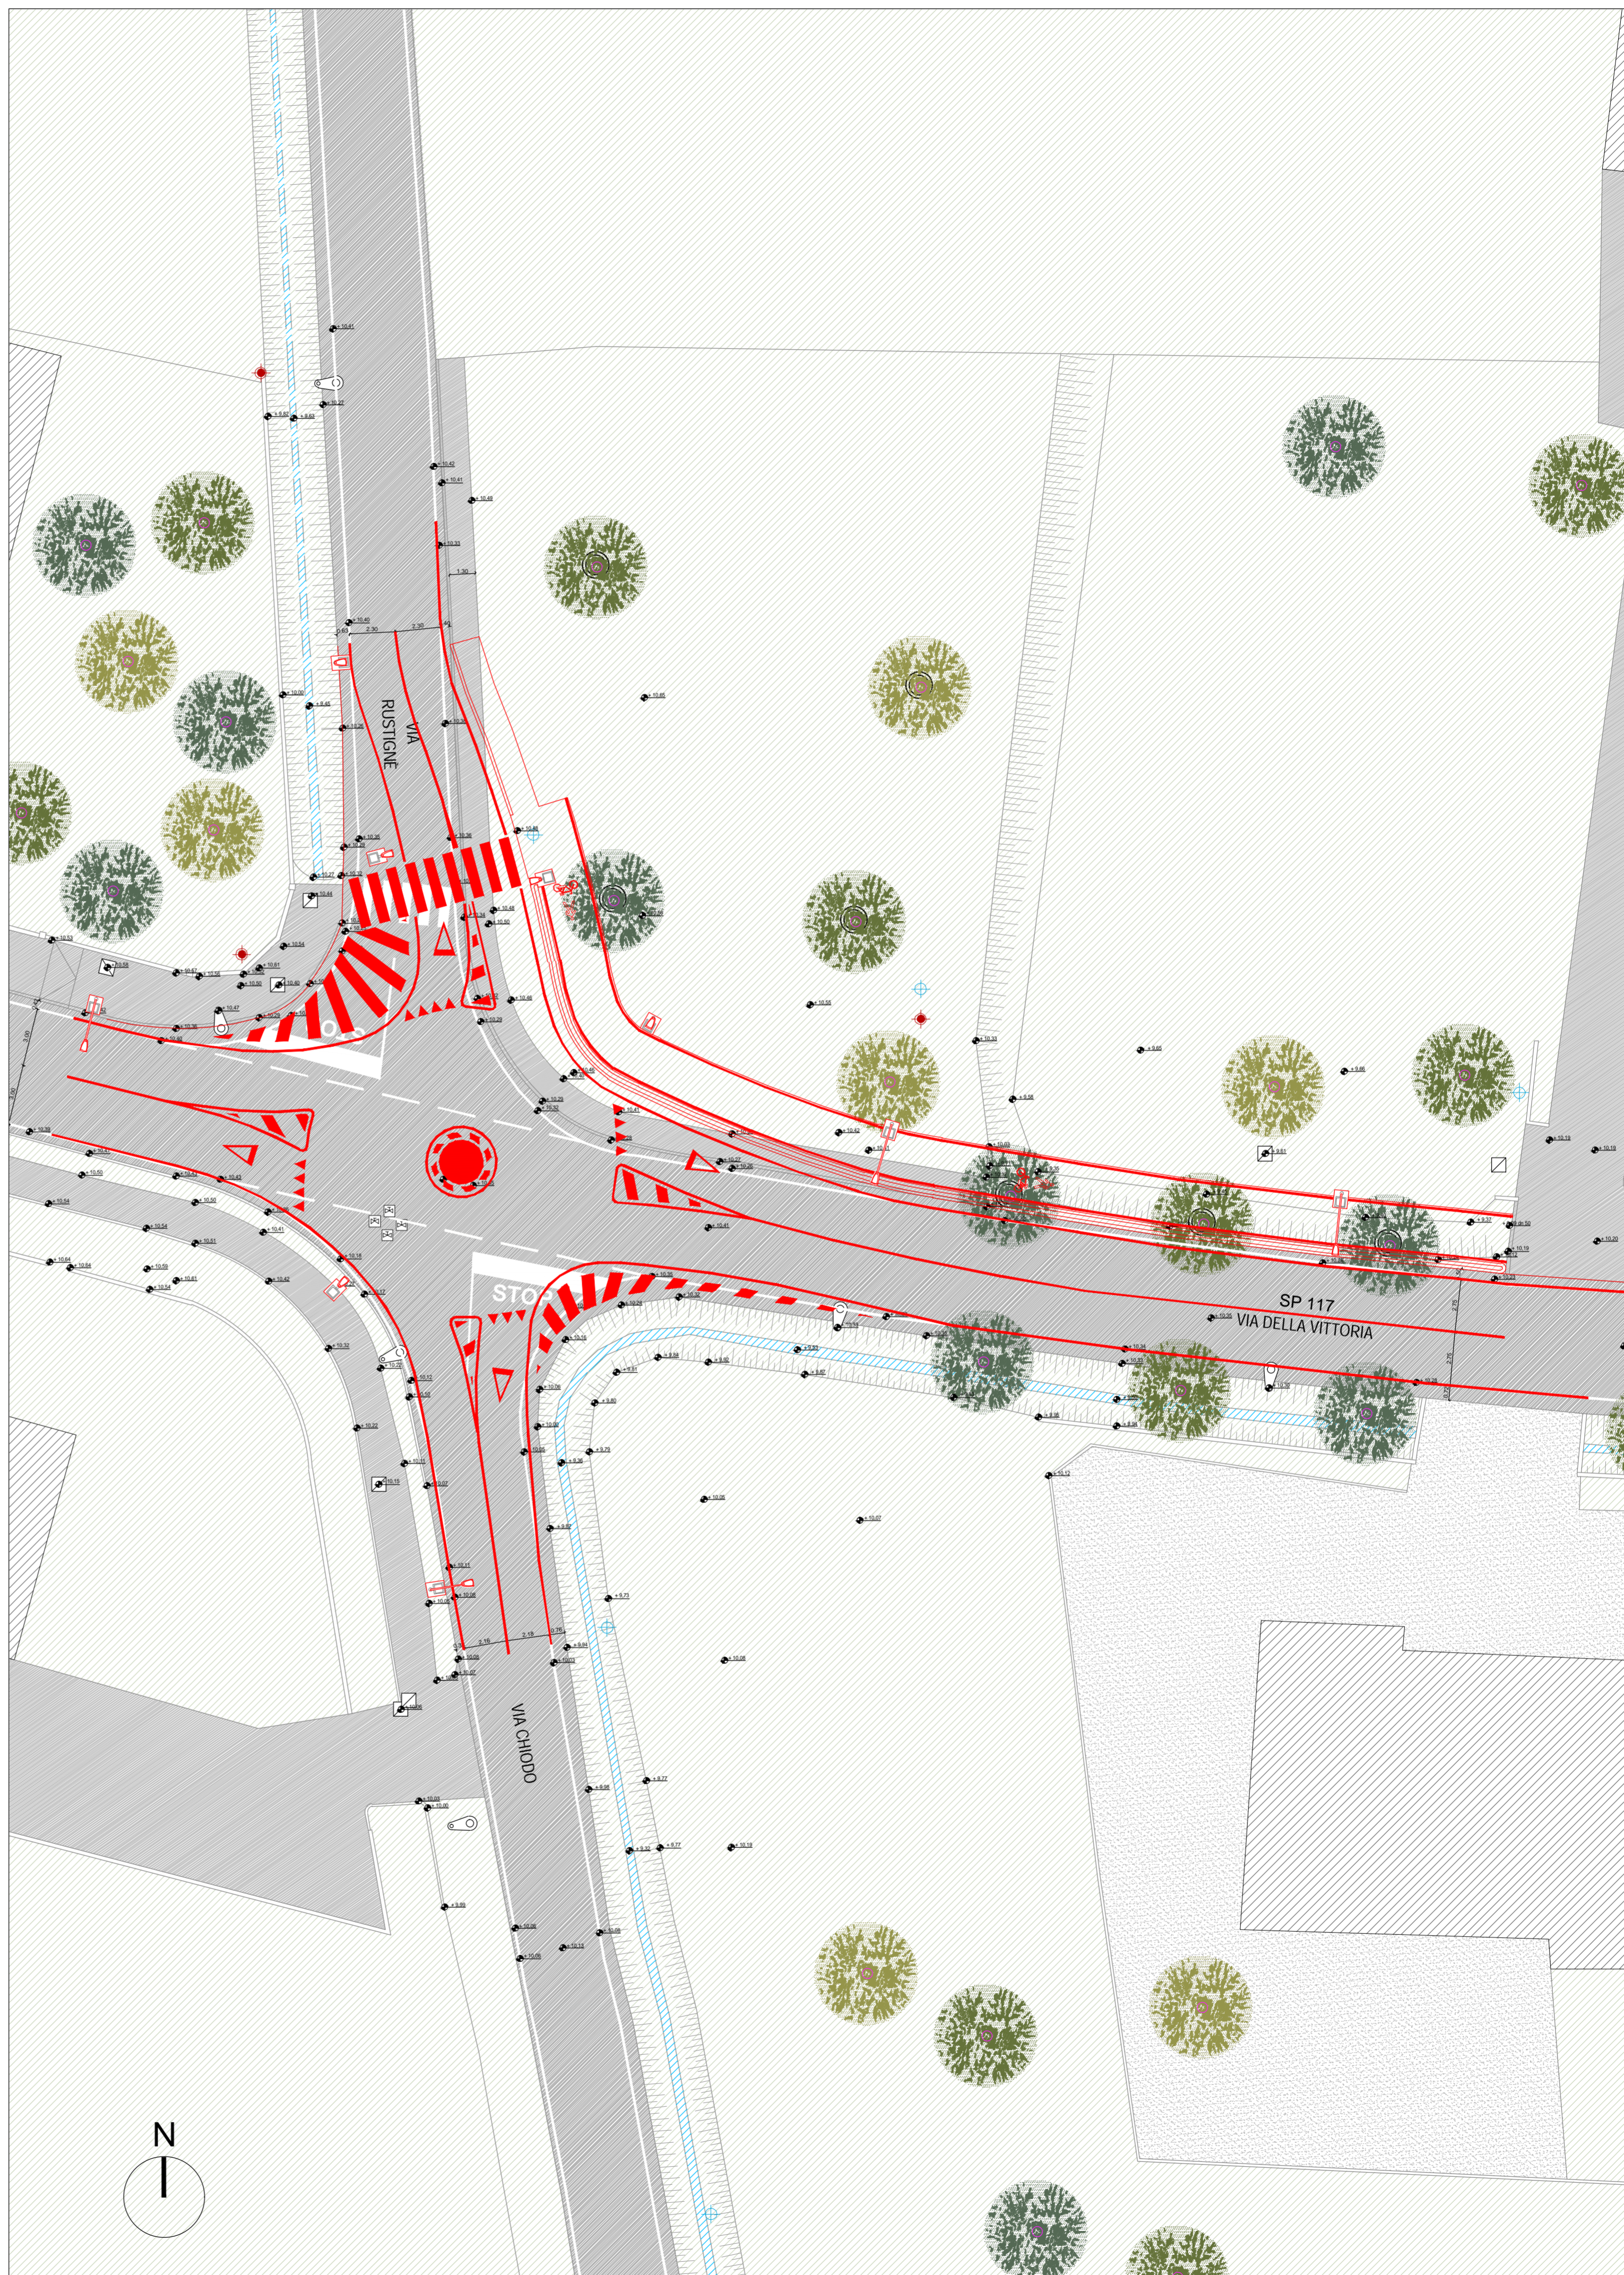

Planimetria stato di comparativo - scala: 1:200